


Voorgevel Bnr. 1

Rechtergevel Bnr. 1


Achtergevel Bnr. 1

Linkergevel Bnr. 1


Doorsnede

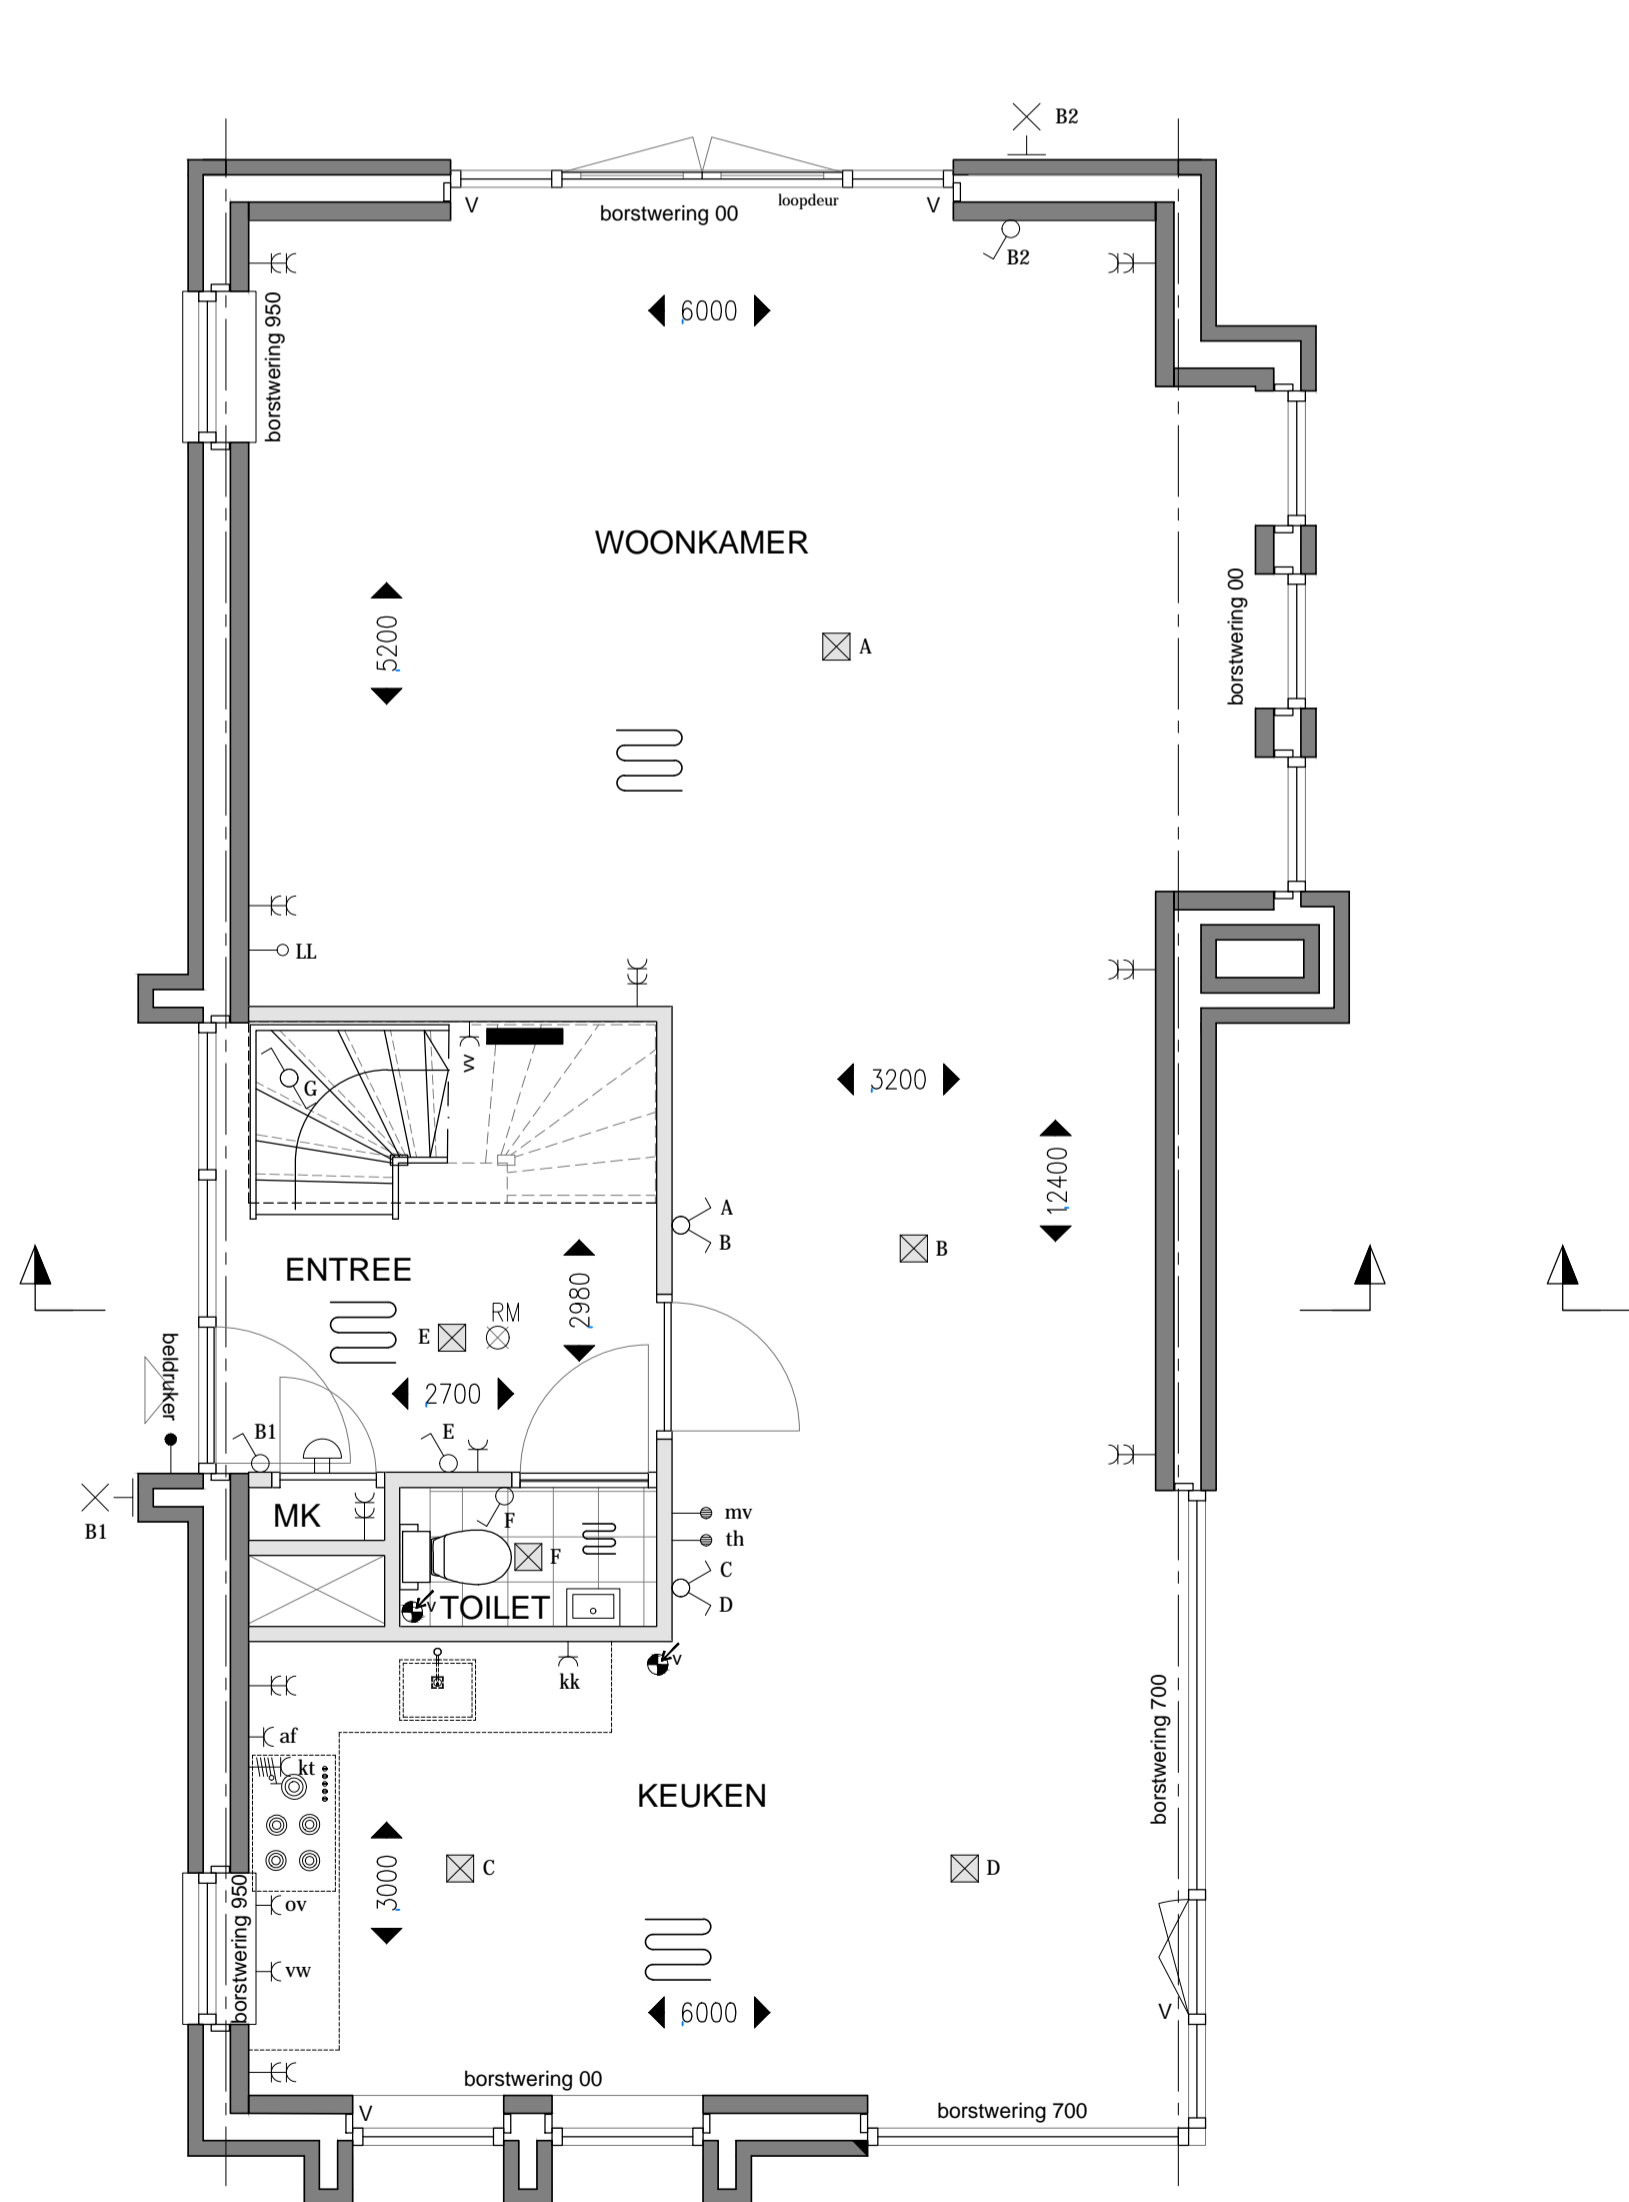

Begane grond

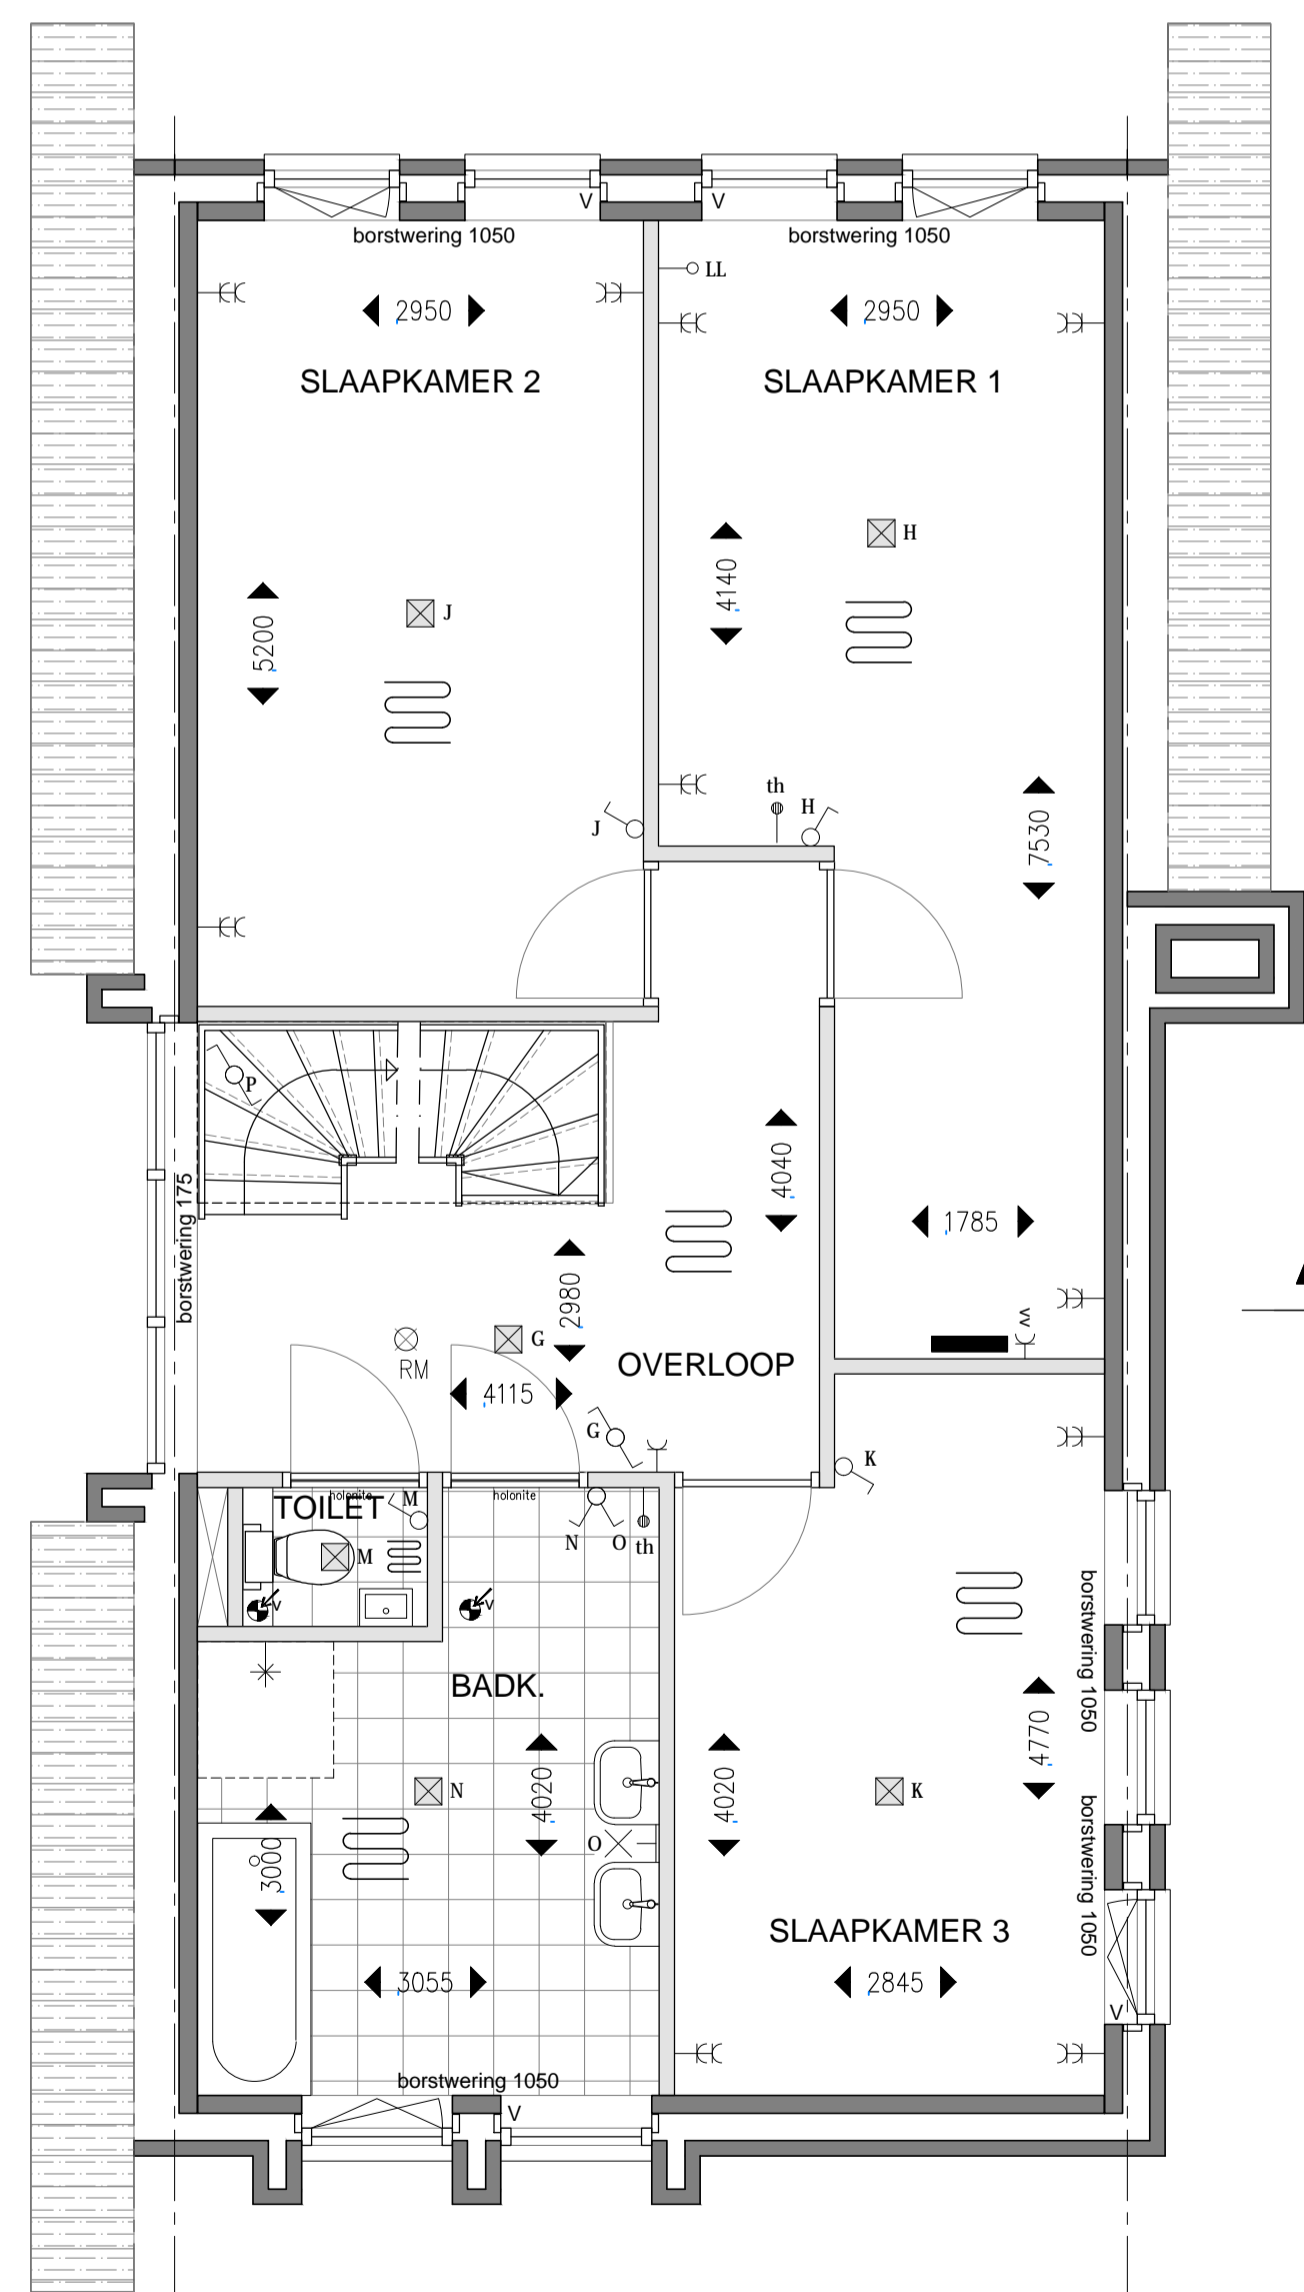

1e Verdieping

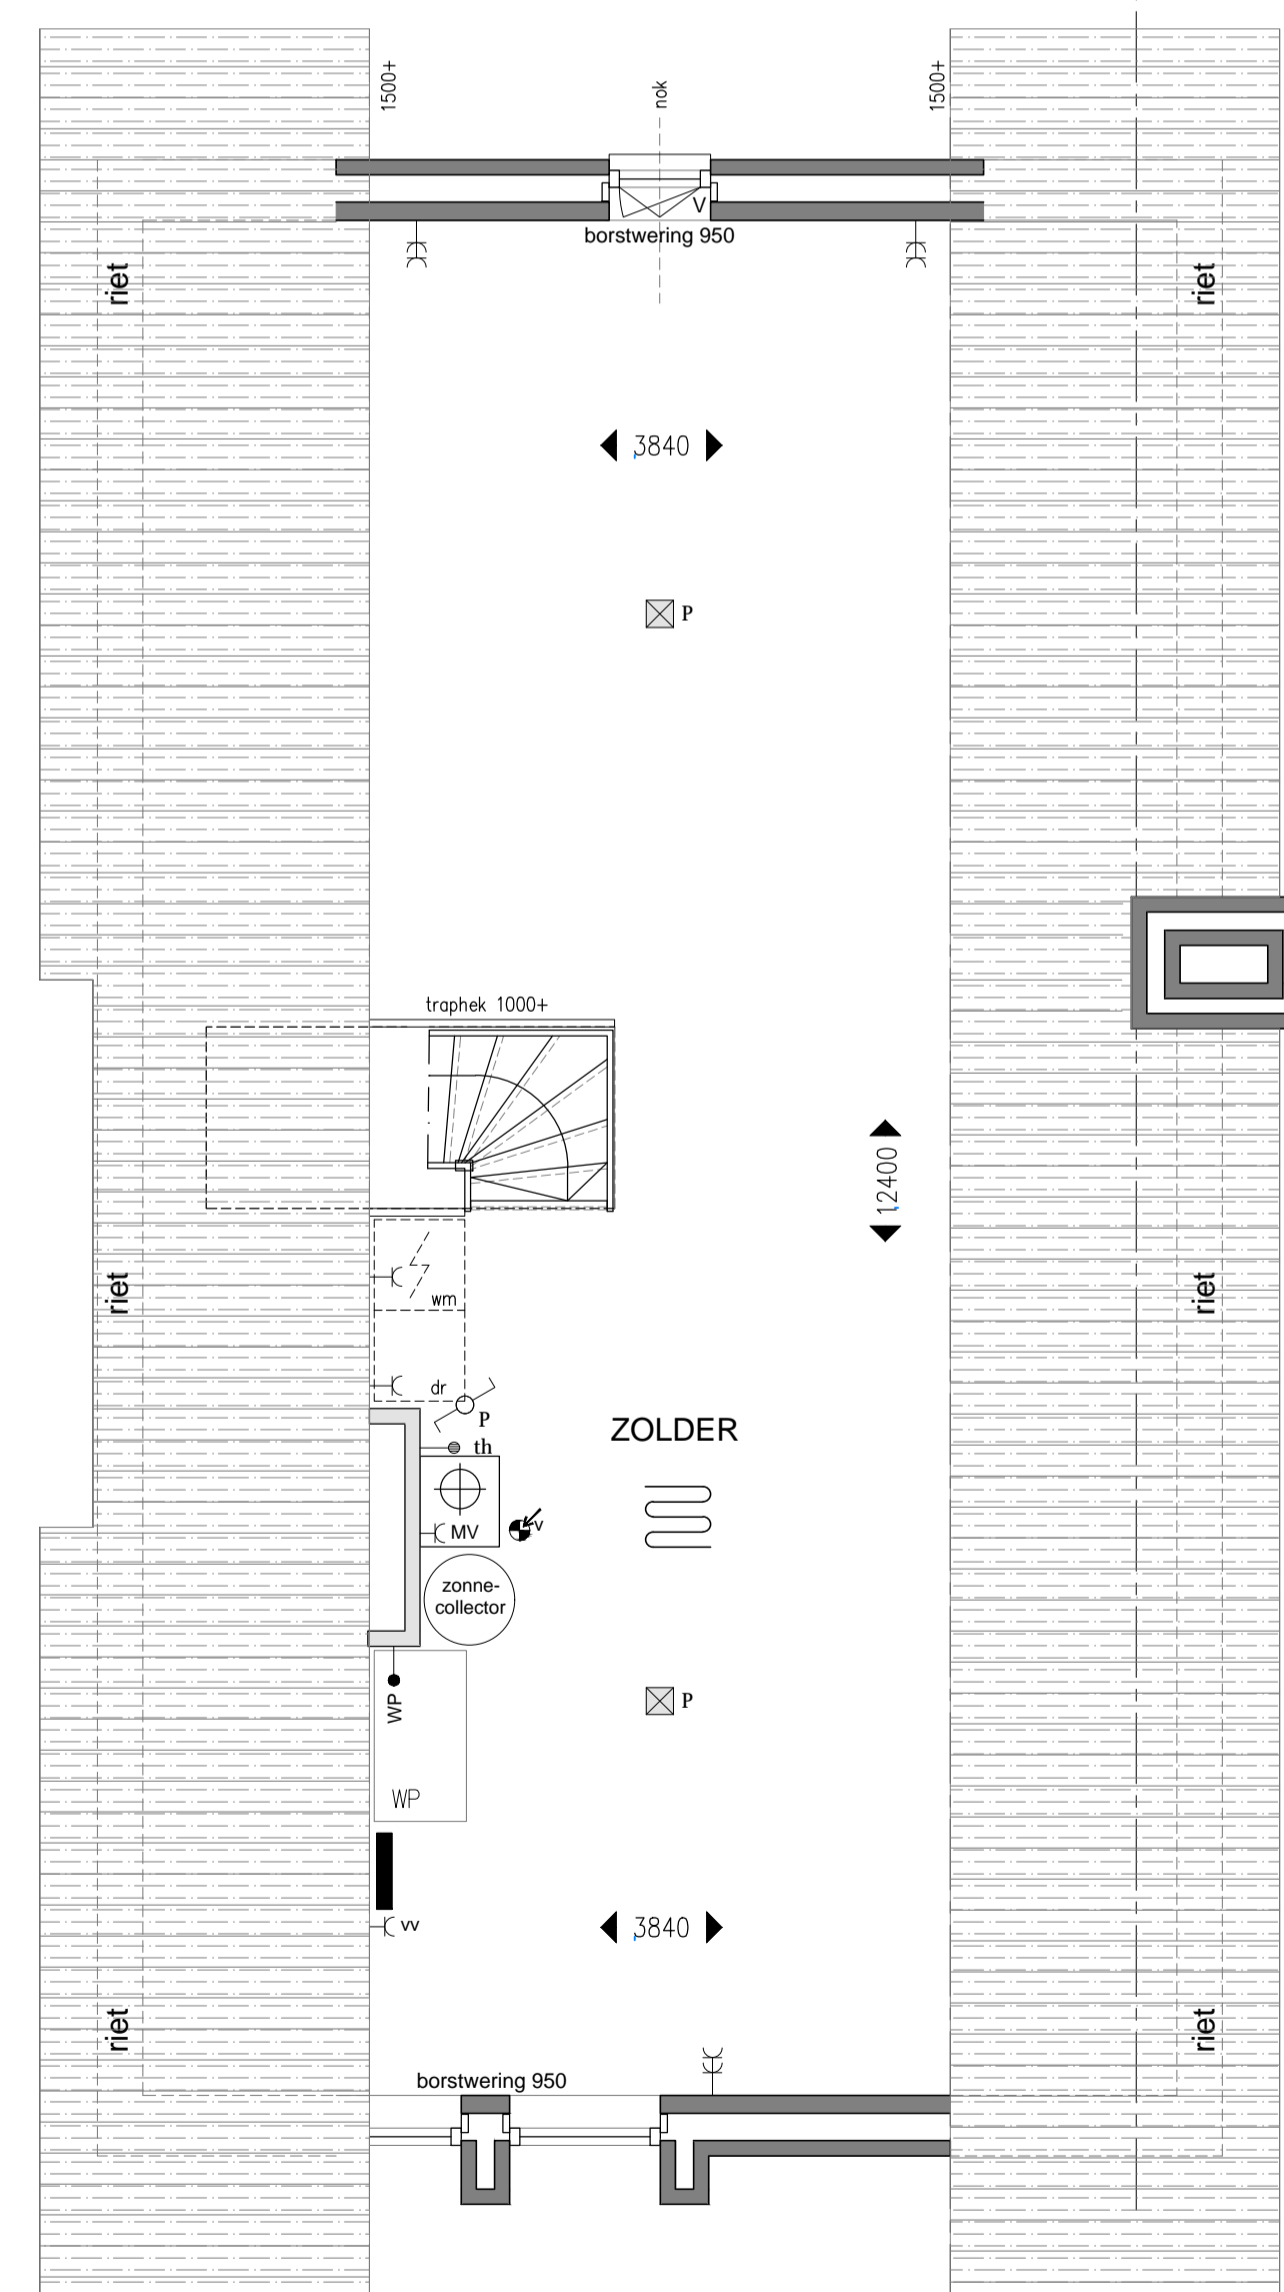

2e Verdieping

ELEKTRA

RM	= rookmelder	-C ov	= wandcontactdoos t.b.v. oven
DB	= schel t.b.v. deurbel	-C vw	= wandcontactdoos t.b.v. vaatwasser
⊠	= lichtpunt	-C kk	= wandcontactdoos t.b.v. koelkast
⊠	= wandlichtpunt	-C af	= wandcontactdoos t.b.v. afzuigkap
⊠	= enkelpolige schakelaar	⊠ kt	= perilex aansluiting t.b.v. kooktoestel
⊠	= serieschakelaar	• bedruker	= bedraad aansluitpunt bel
⊠	= wisselschakelaar	• wp	= bedraad aansluitpunt warmtepomp
-C	= enkel wandcontactdoos, geaard	-> LL	= loze leiding
-C	= dubbel wandcontactdoos, geaard	• th	= bedraad aansluitpunt t.b.v. thermostaat
-C mv	= wandcontactdoos t.b.v. mechanische ventilatie	• mv	= bedraad aansluitpunt t.b.v. mechanische ventilatie
-C w	= wandcontactdoos t.b.v. vloerverwarming verdelers		
-C wm	= wandcontactdoos t.b.v. wasmachine		
-C cr	= wandcontactdoos t.b.v. condensdroger		

INSTALLATIES	
⊠	= afzuig mechanische ventilatie
⊠	= vloerverwarming
⊠	= verdelers vloerverwarming

Suysen Bosch

LUXE WONEN NAAR EIGEN WENS



WONING TYPE C - BNR. 1

project:	Nieuwbouw twee-onder-een villa's en vrijstaande villa "Suysenbosch" - 1e Heezerlaantje te Soest	get. AGJ	schaal: 1:50	werk:	blad:
datum:	02-07-2020	gew. a.		421 03	
omschrijving:	Verkooptekeningen - inspiratiewoning Woning type C	tekening formaat:	A1	Ambachtsweg 3	3831 KA Leusden
architect:	JAN	ontwikkeling:	WONEN À LA CARTE	telefoon 033 494 20 52	email info@tjvandebelt.nl