


Linkerzijgevel Bnr. 3 & 5






Voorgevel Bnr. 3 & 5



Achtergevel Bnr. 3 & 5

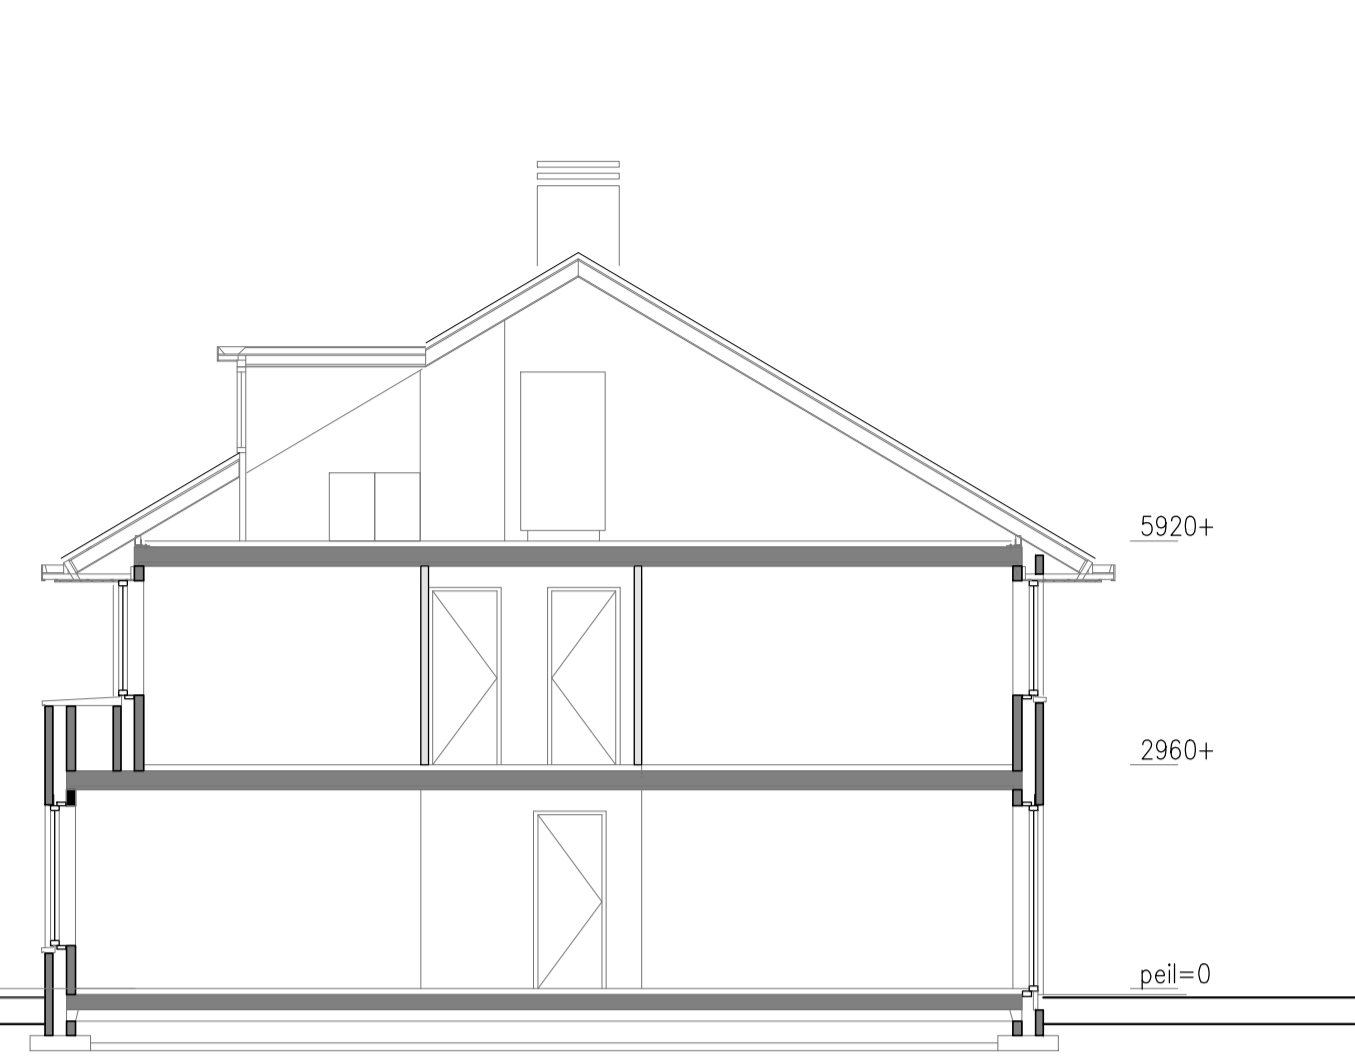

Doorsnede

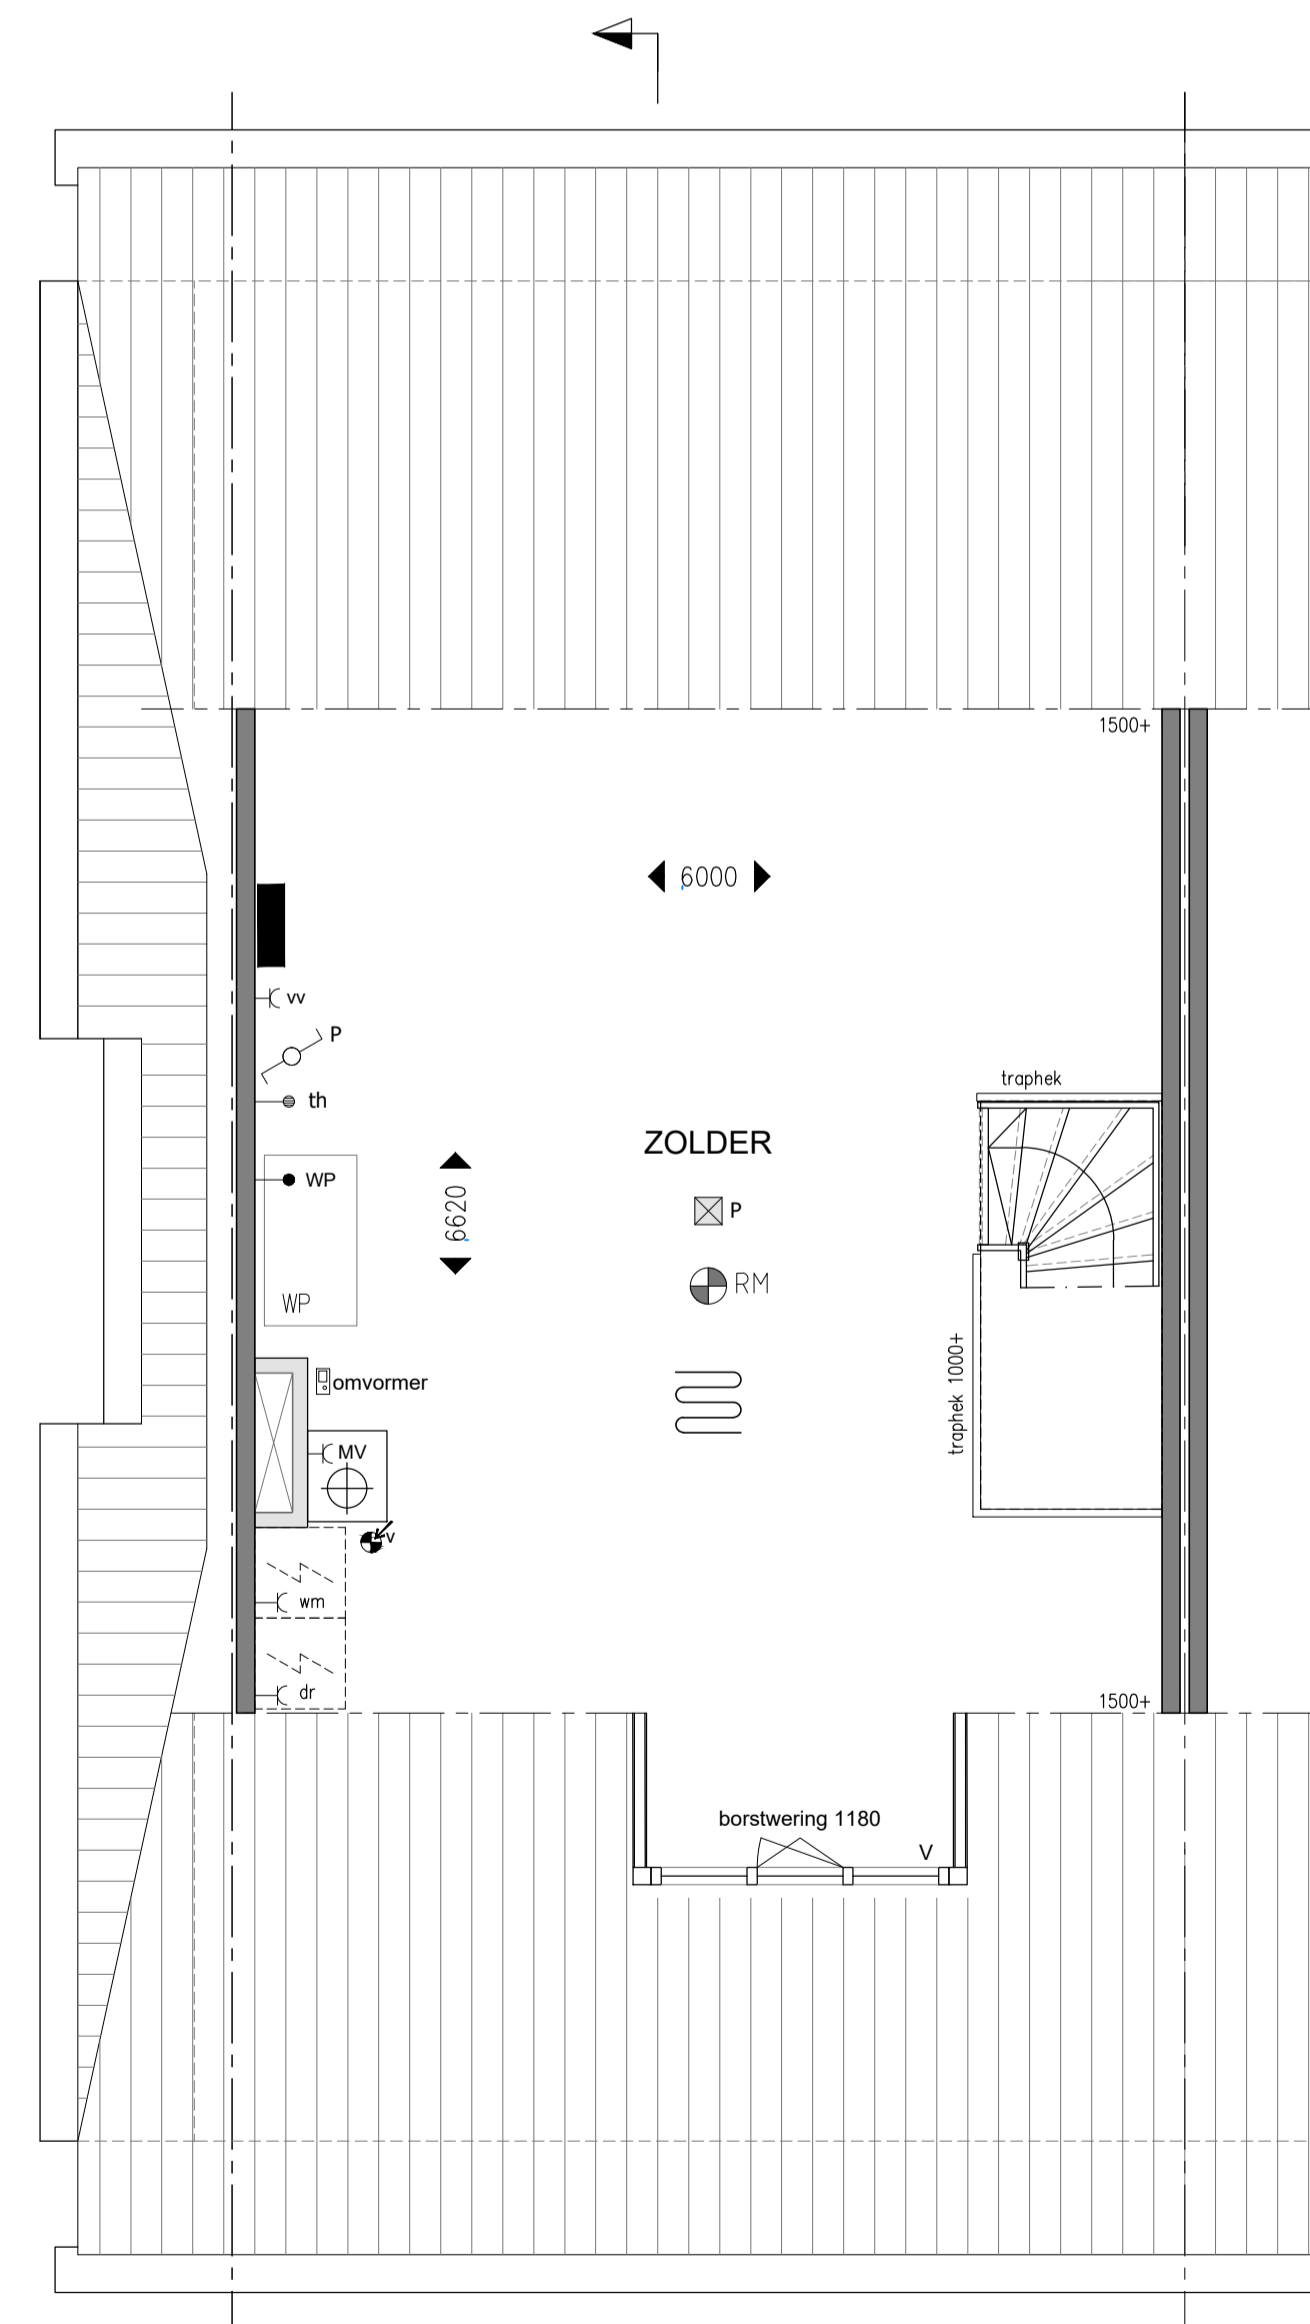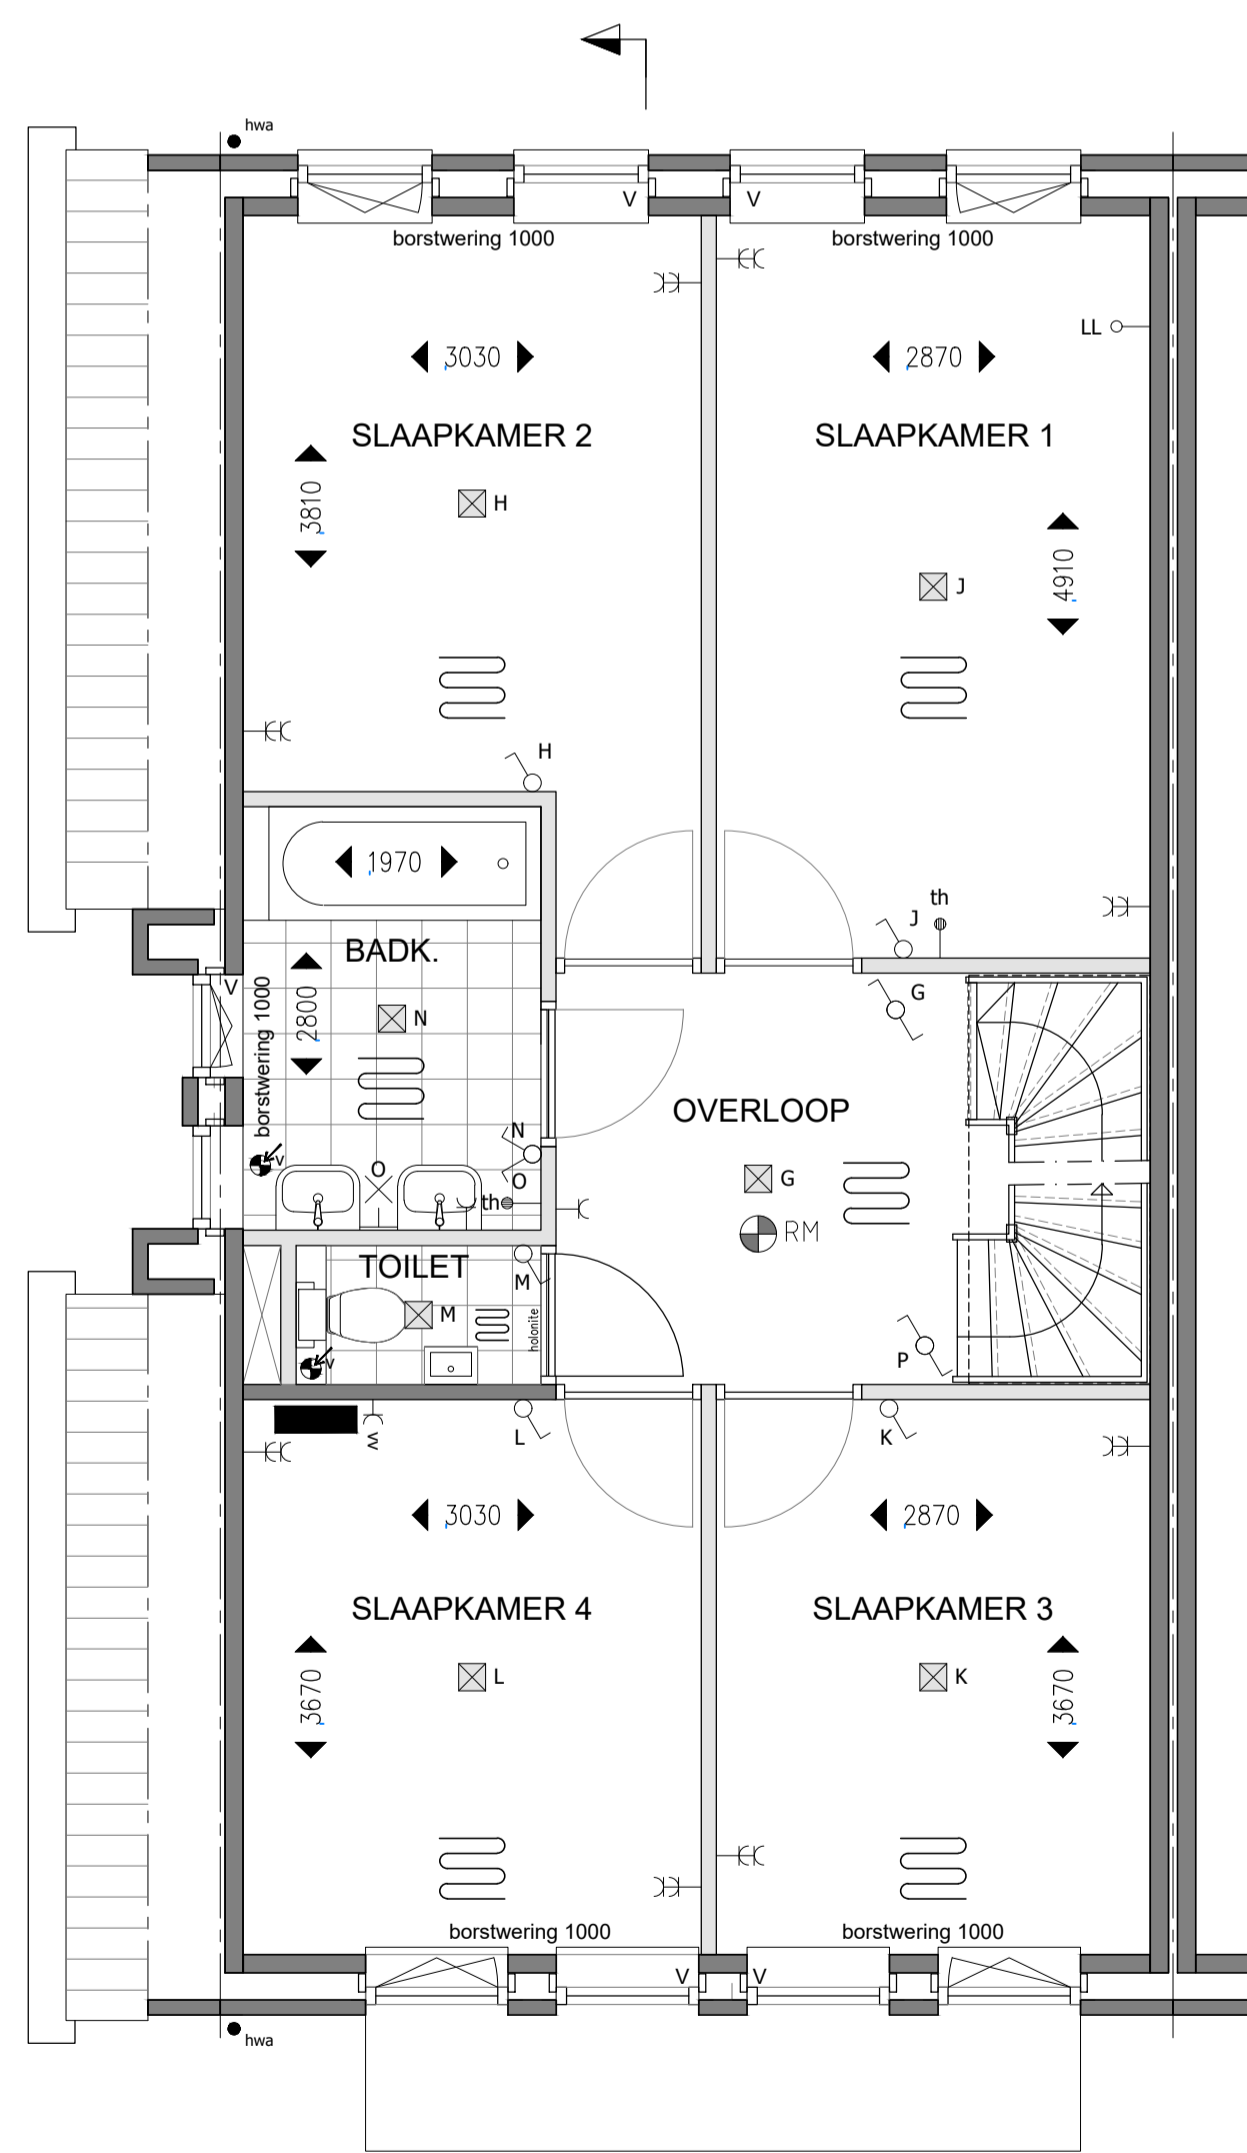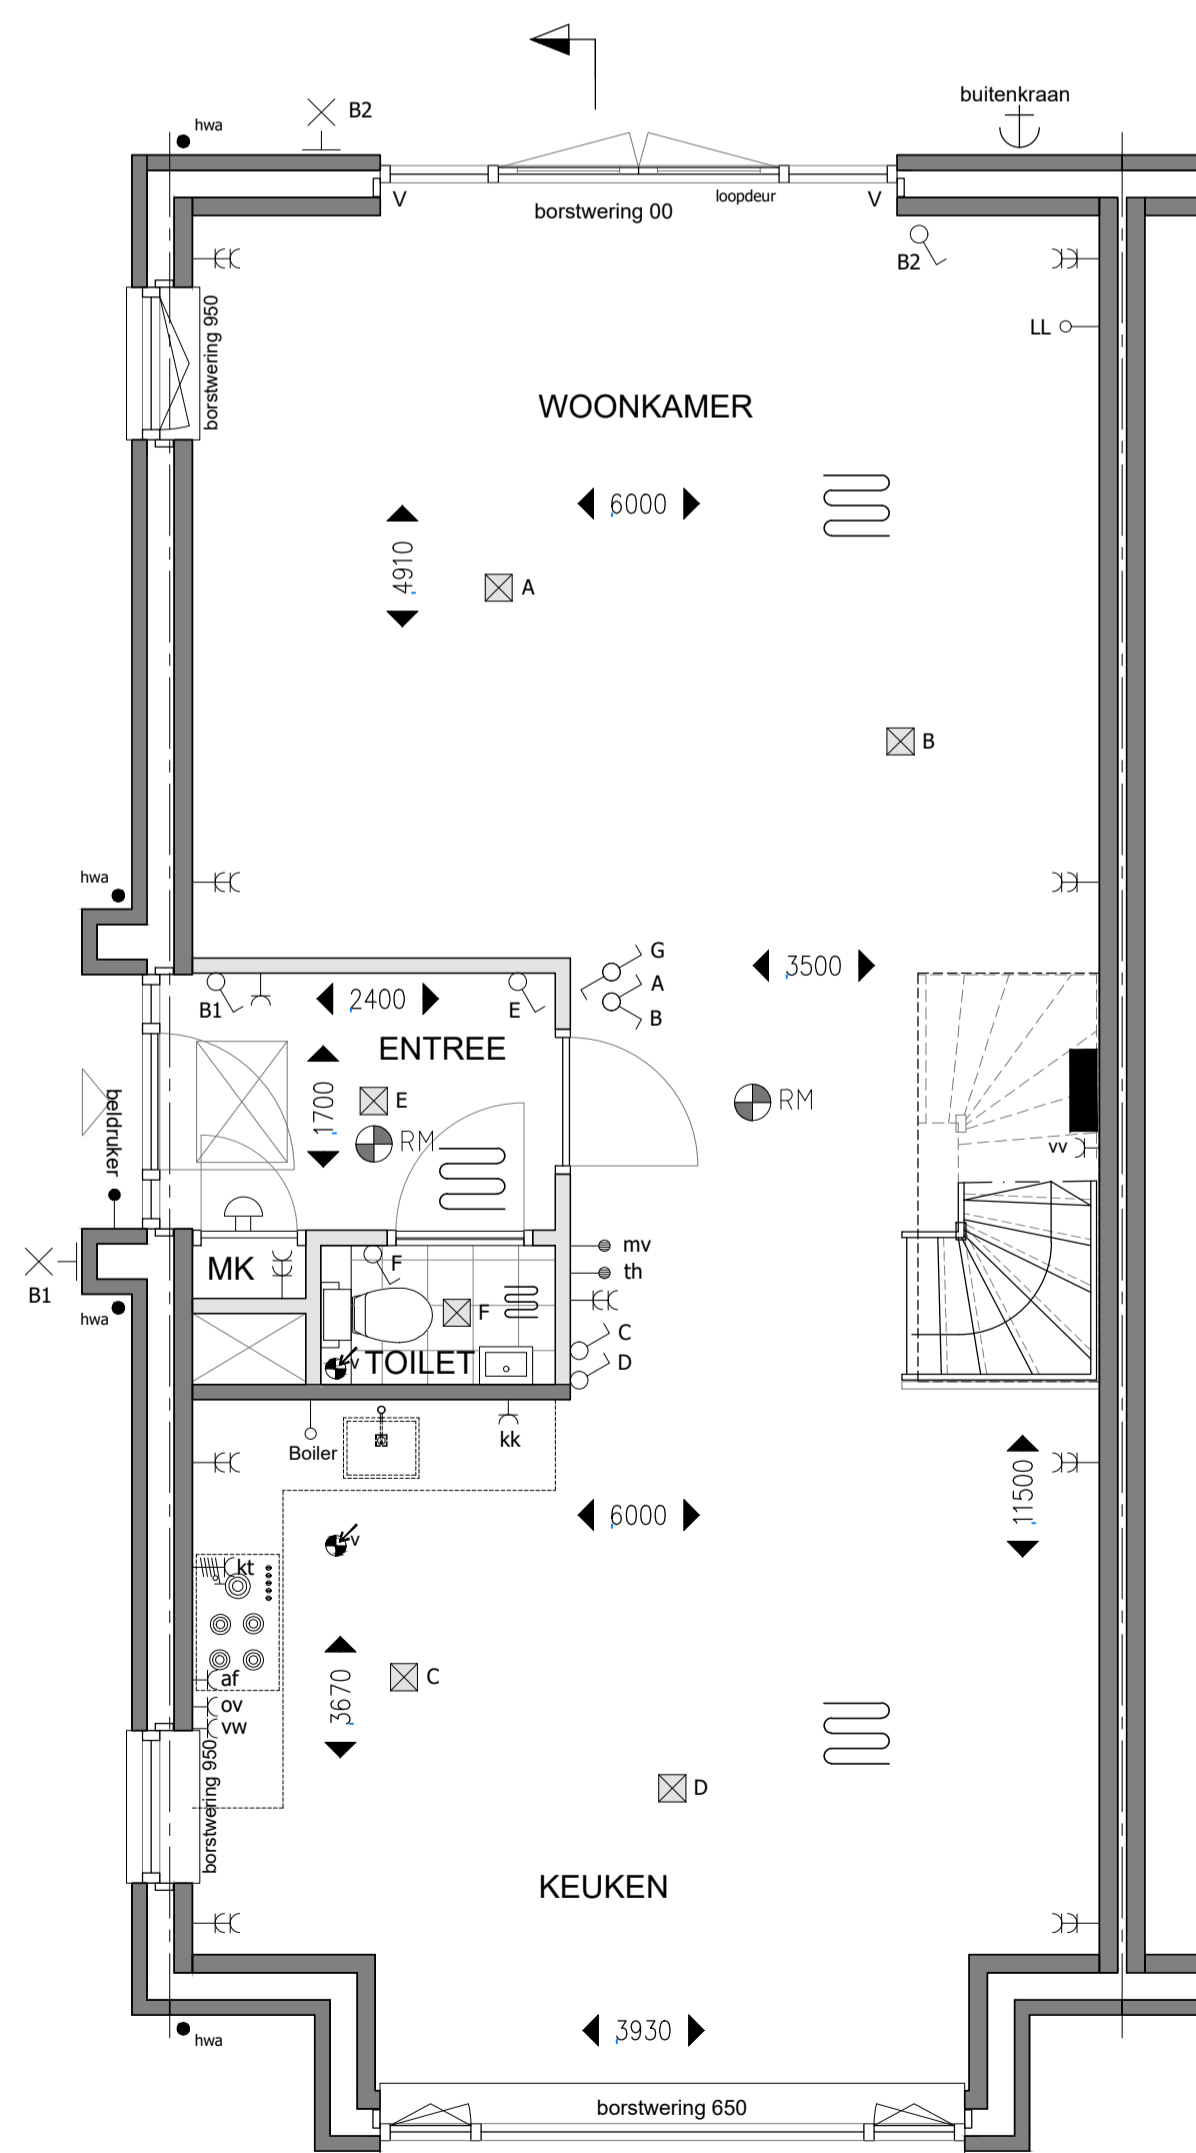

ELEKTRA			
⊕RM	= rookmelder	-C _{ov}	= wandcontactdoos t.b.v. oven
⊕D	= schel t.b.v. deurbel	-C _w	= wandcontactdoos t.b.v. vaatwasser
⊗	= lichtpunt	-C _{kk}	= wandcontactdoos t.b.v. koelkast
⊗	= wandlichtpunt	-C _{af}	= wandcontactdoos t.b.v. afzuigkap
⊗	= enkelpolige schakelaar	⊗kt	= perilex aansluiting t.b.v. kooktoestel
⊗	= serieschakelaar	•bedruker	= bedraad aansluitpunt bel
⊗	= wisselschakelaar	•wp	= bedraad aansluitpunt warmtepomp
-C	= enkel wandcontactdoos, geaard	-oLL	= loze leiding
-EC	= dubbel wandcontactdoos, geaard	•th	= bedraad aansluitpunt t.b.v. thermostaat
-C _{mv}	= wandcontactdoos t.b.v. mechanische ventilatie	•mv	= bedraad aansluitpunt t.b.v. mechanische ventilatie
-C _w	= wandcontactdoos t.b.v. vloerverwarming verdeler	INSTALLATIES	
-C _{wm}	= wandcontactdoos t.b.v. wasmachine	⊗	= afzuig mechanische ventilatie
-C _{cr}	= wandcontactdoos t.b.v. condensdroger	⊗	= vloerverwarming
		⊗	= verdeler vloerverwarming

Suysen Bosch

LUXE WONEN NAAR EIGEN WENS



WONING TYPE A - BNR. 3&5

project:	Nieuwbouw halfvrijstaande villa's en vrijstaande villa "Suysenbosch" - 1e Heezerlaantje te Soest	get. AGJ	blad:
omschrijving:	Verkooptekeningen - inspiratiewoning Woning type A	schaal: 1:50	421 01
tekening formaat:	A1	datum: 29-02-2024	Ambachtsweg 3 3831 KA Leusden telefoon 033 494 20 52 email info@jvandebelt.nl
architect:	JAN	ontwikkeling:	WONEN À LA CARTE
tekenwerk:	teken meesters	realisatie:	BOUWONDERNEMING T.J. VAN DE BELT LEUSDEN BV