





Voorgevel Bnr. 2 & 4

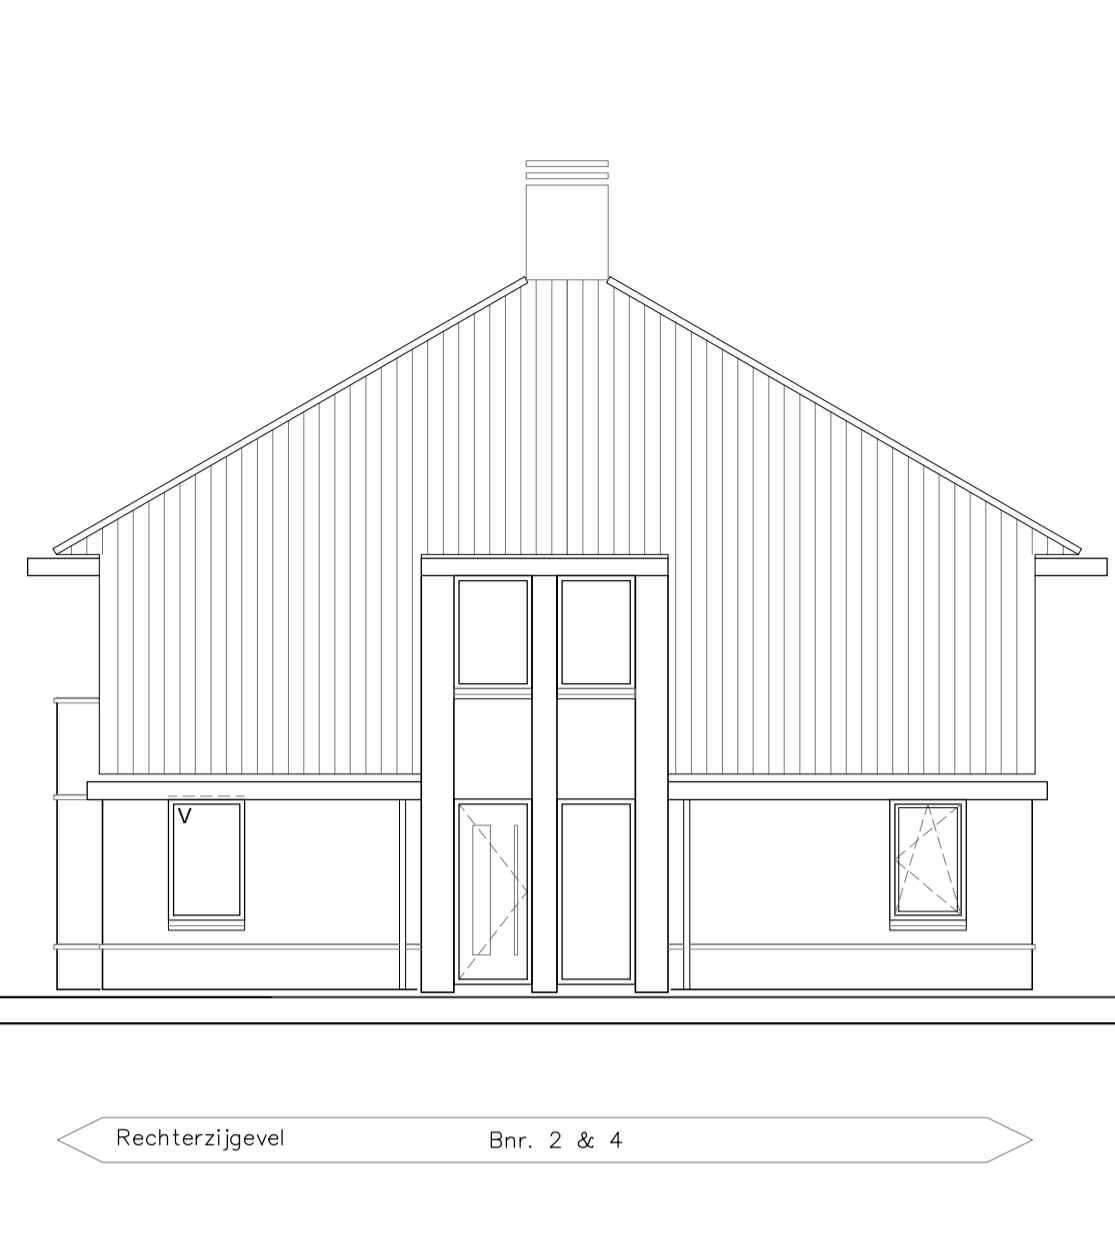


Rechterzijgevel Bnr. 2 & 4




Achtergevel Bnr. 2 & 4

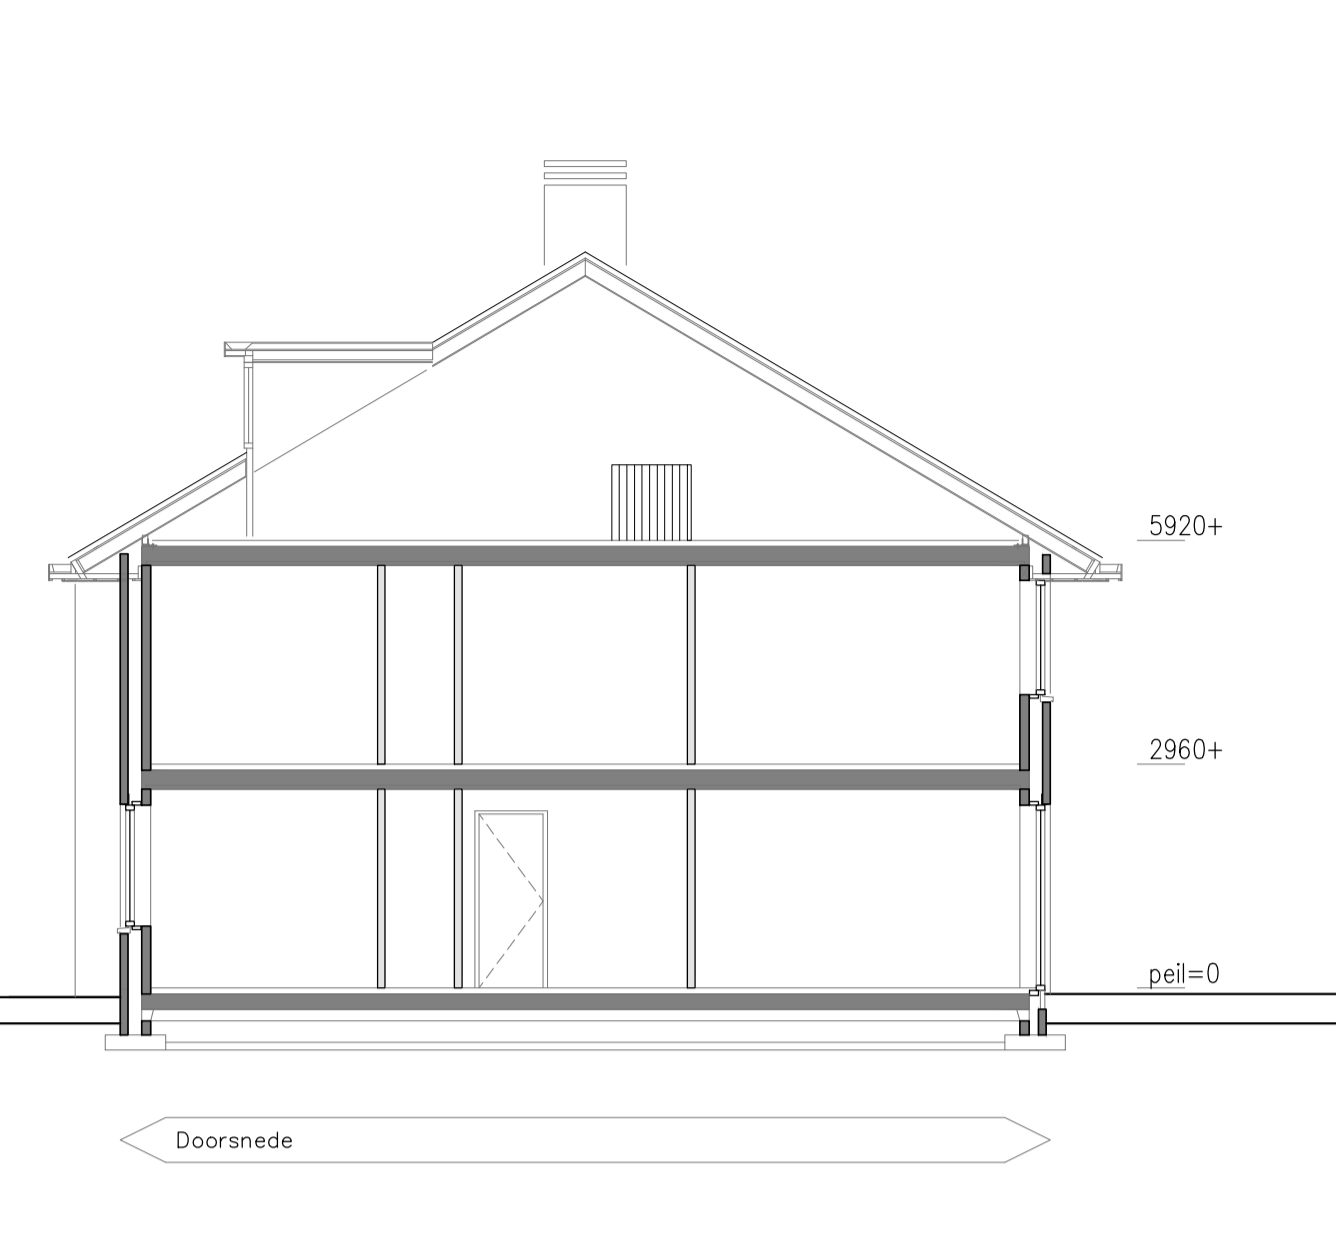


Doorsnede

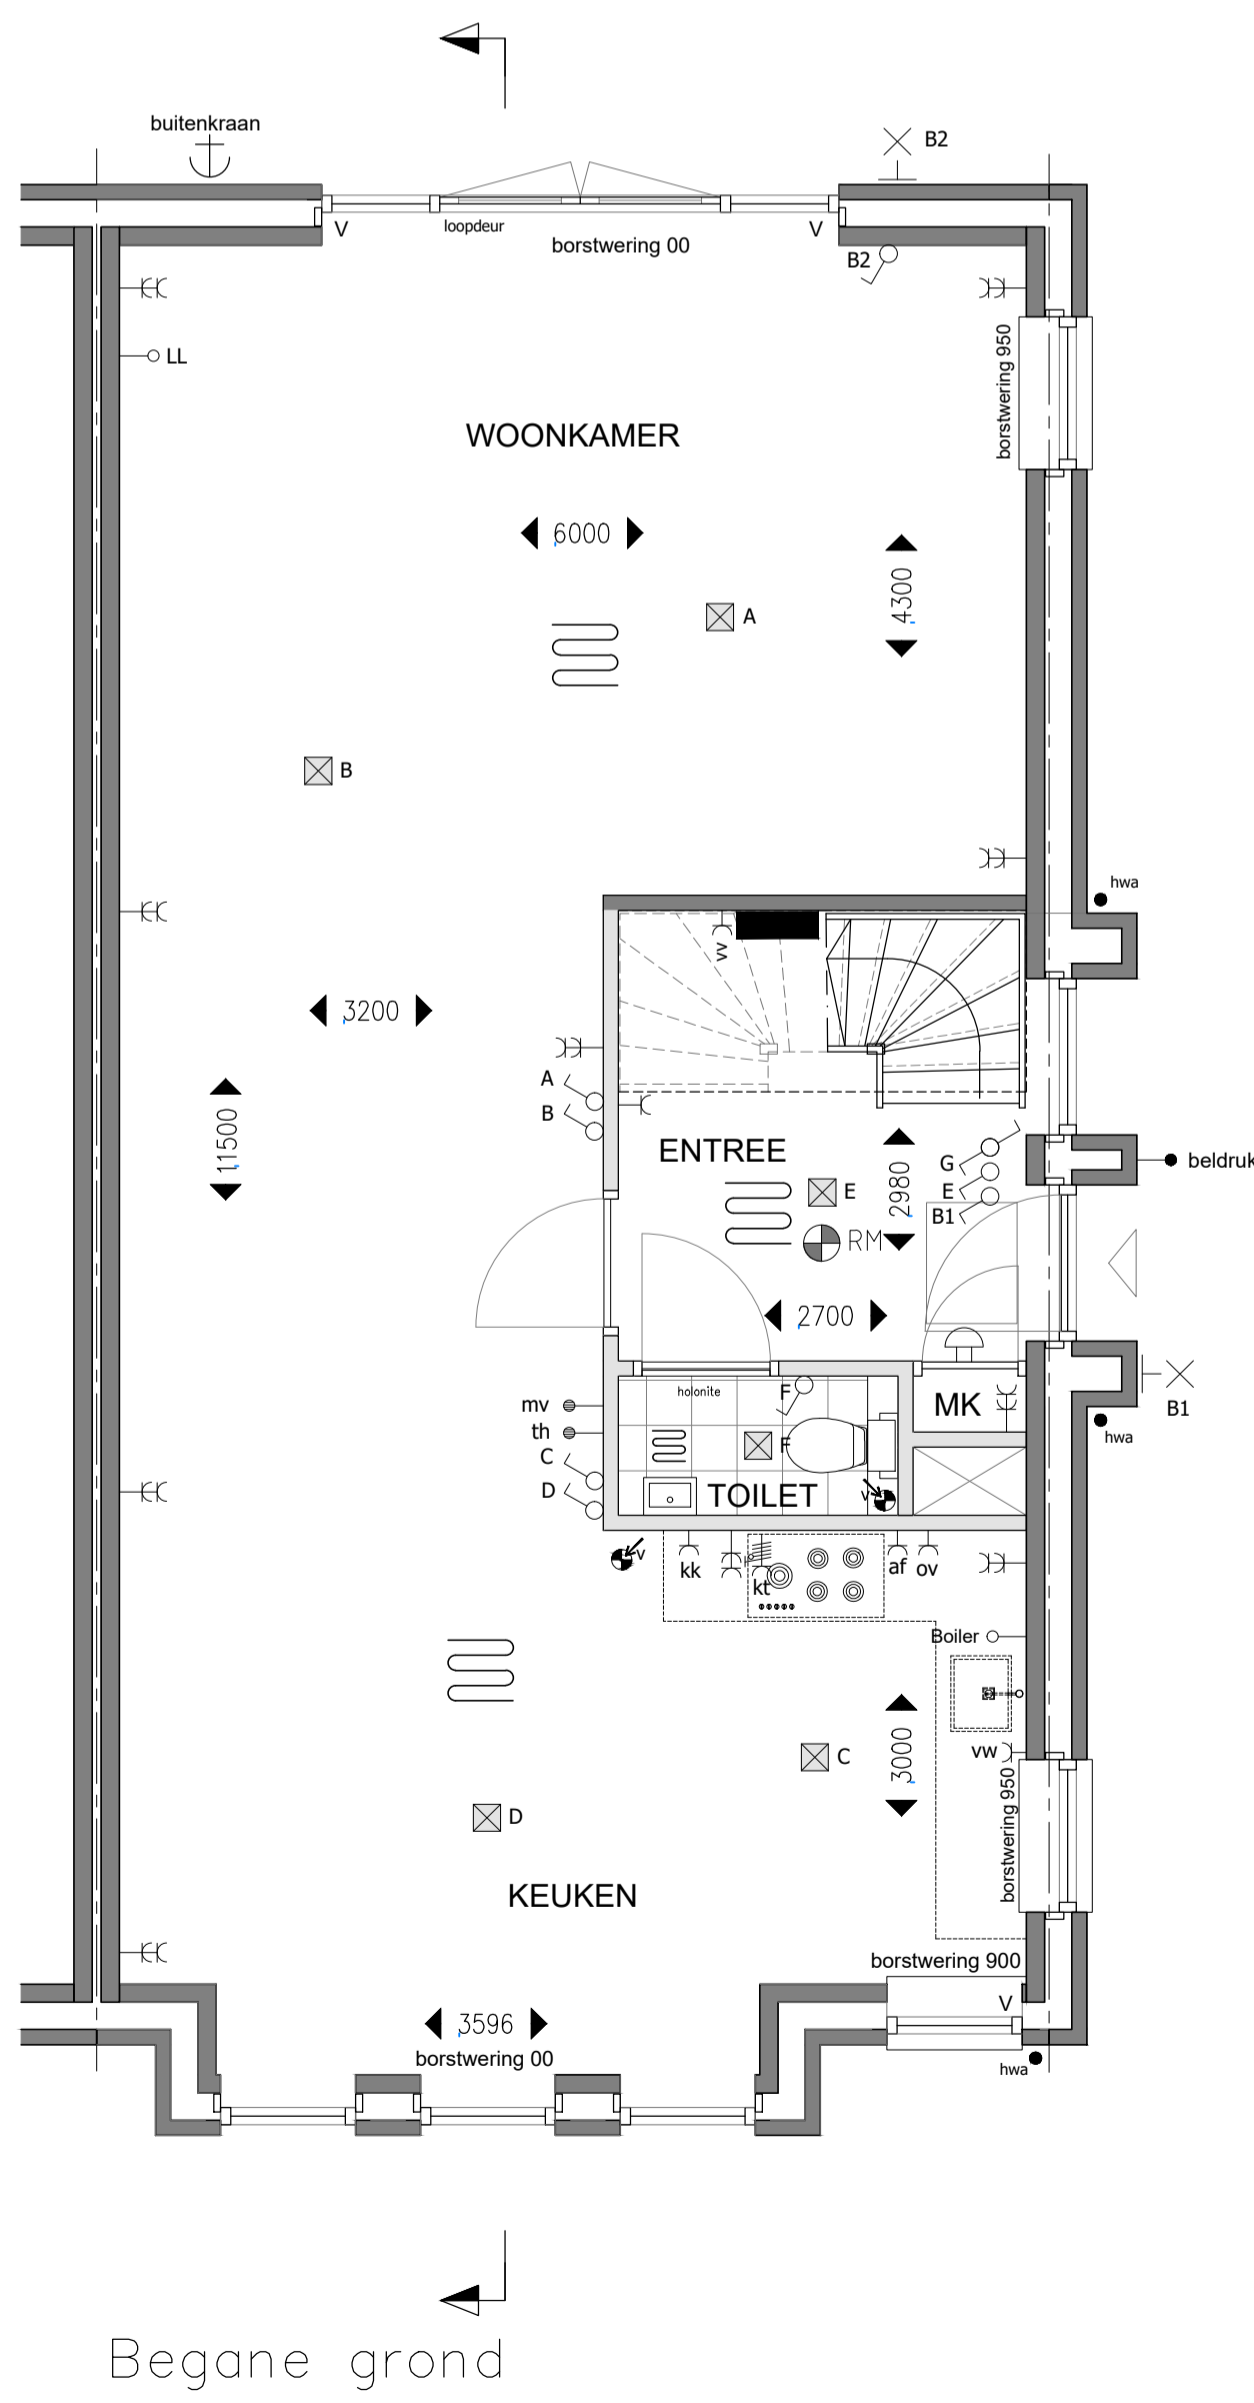

Begane grond

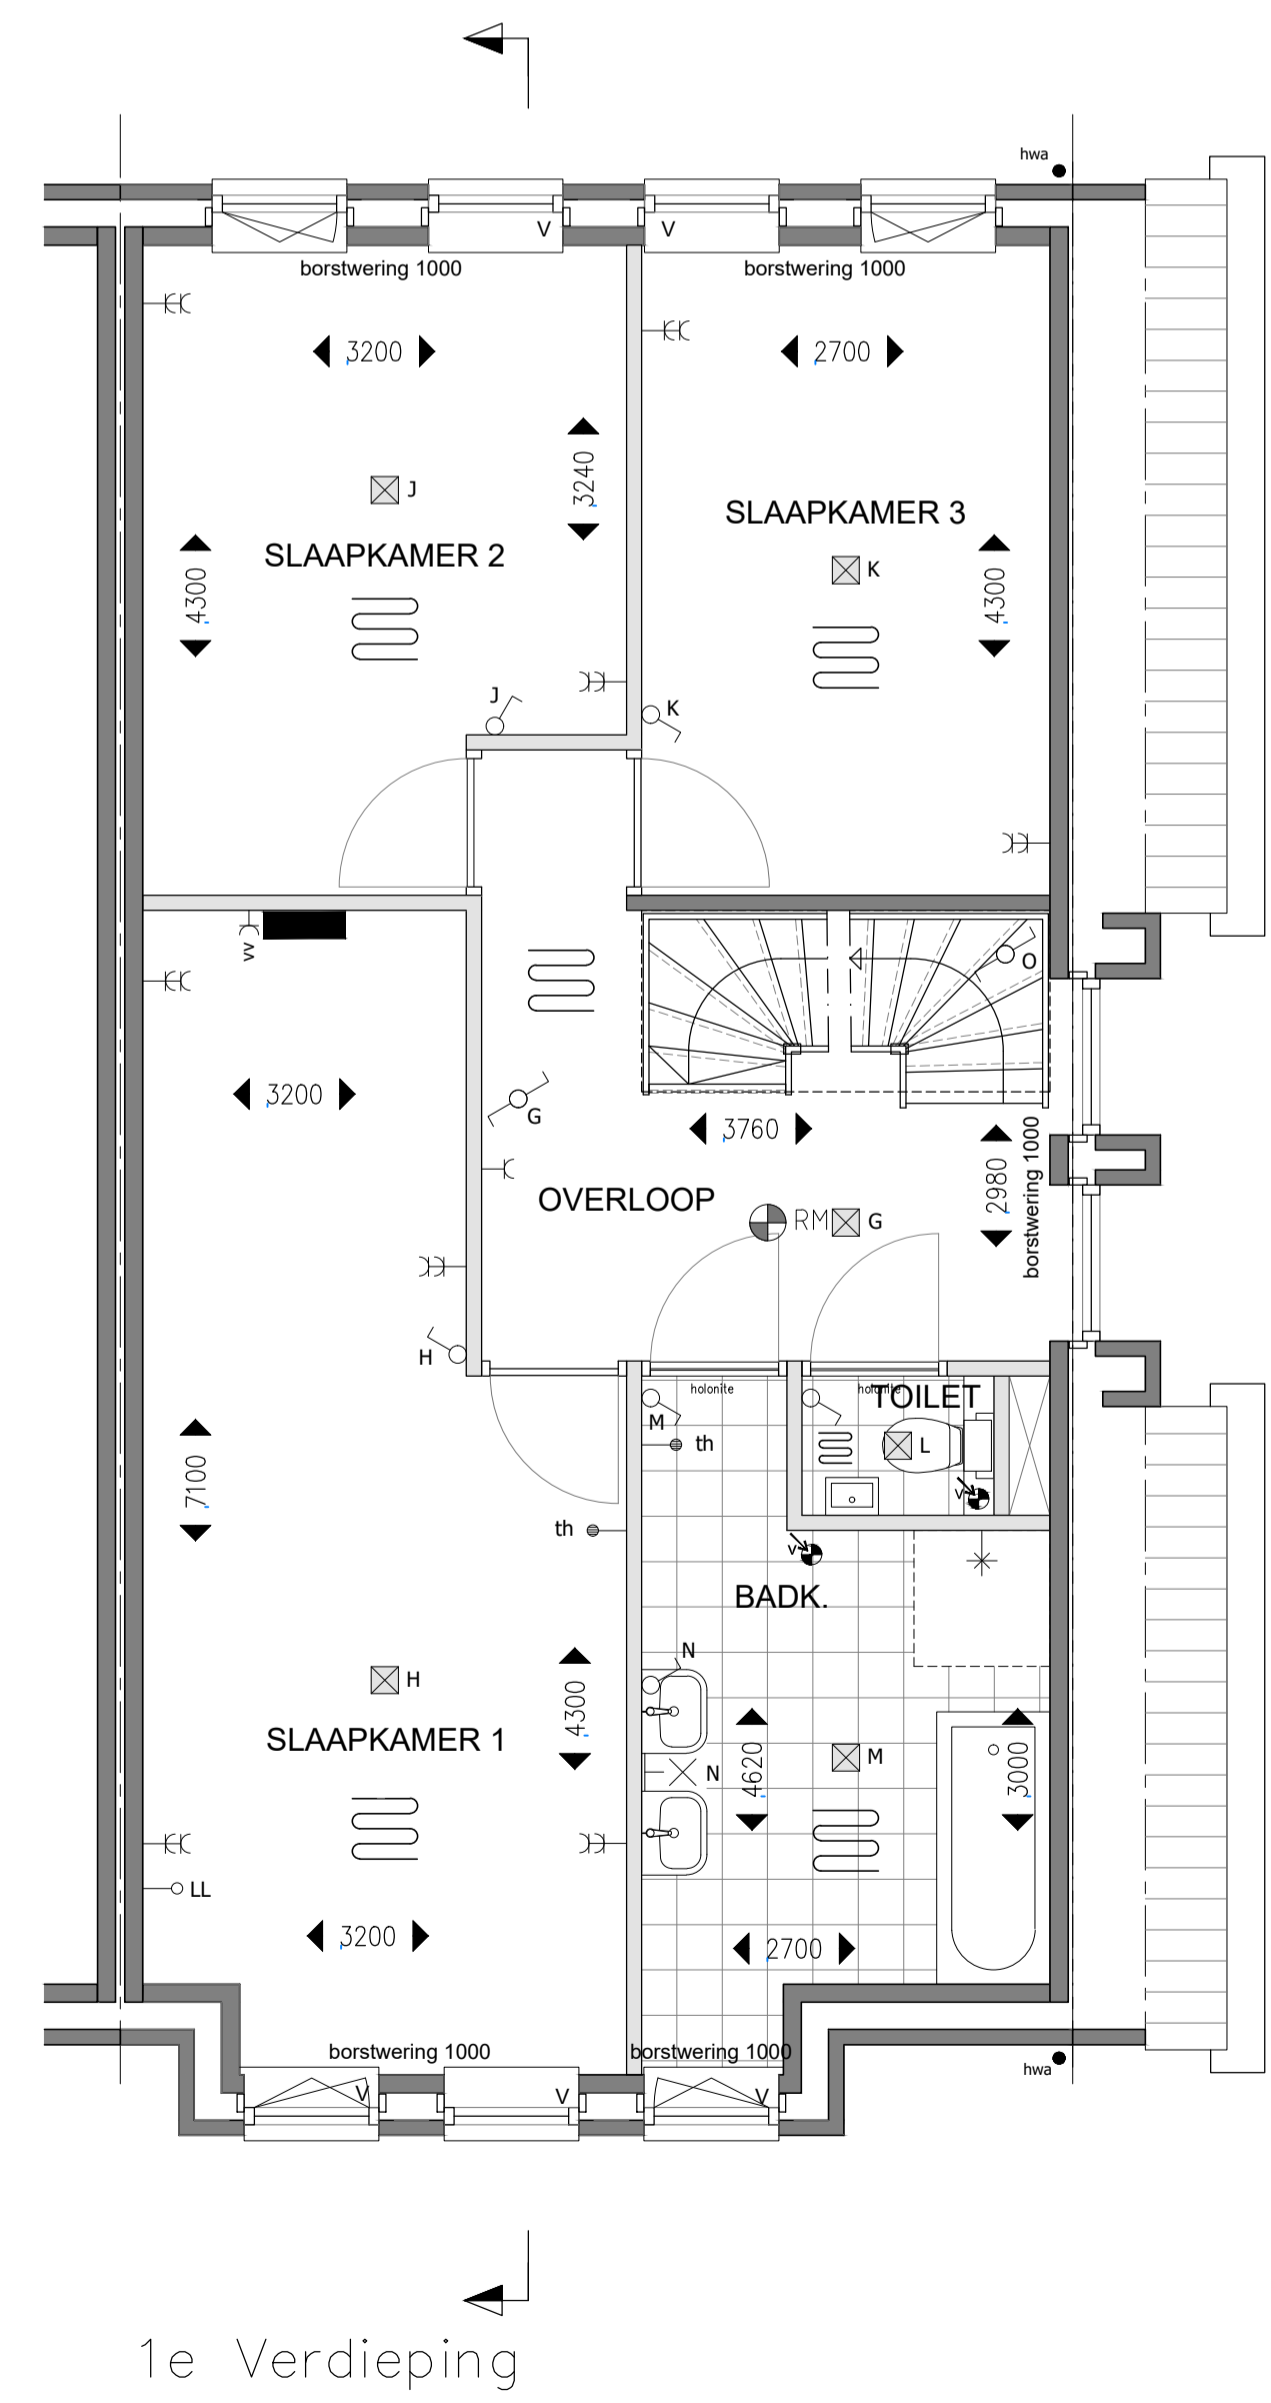

1e Verdieping

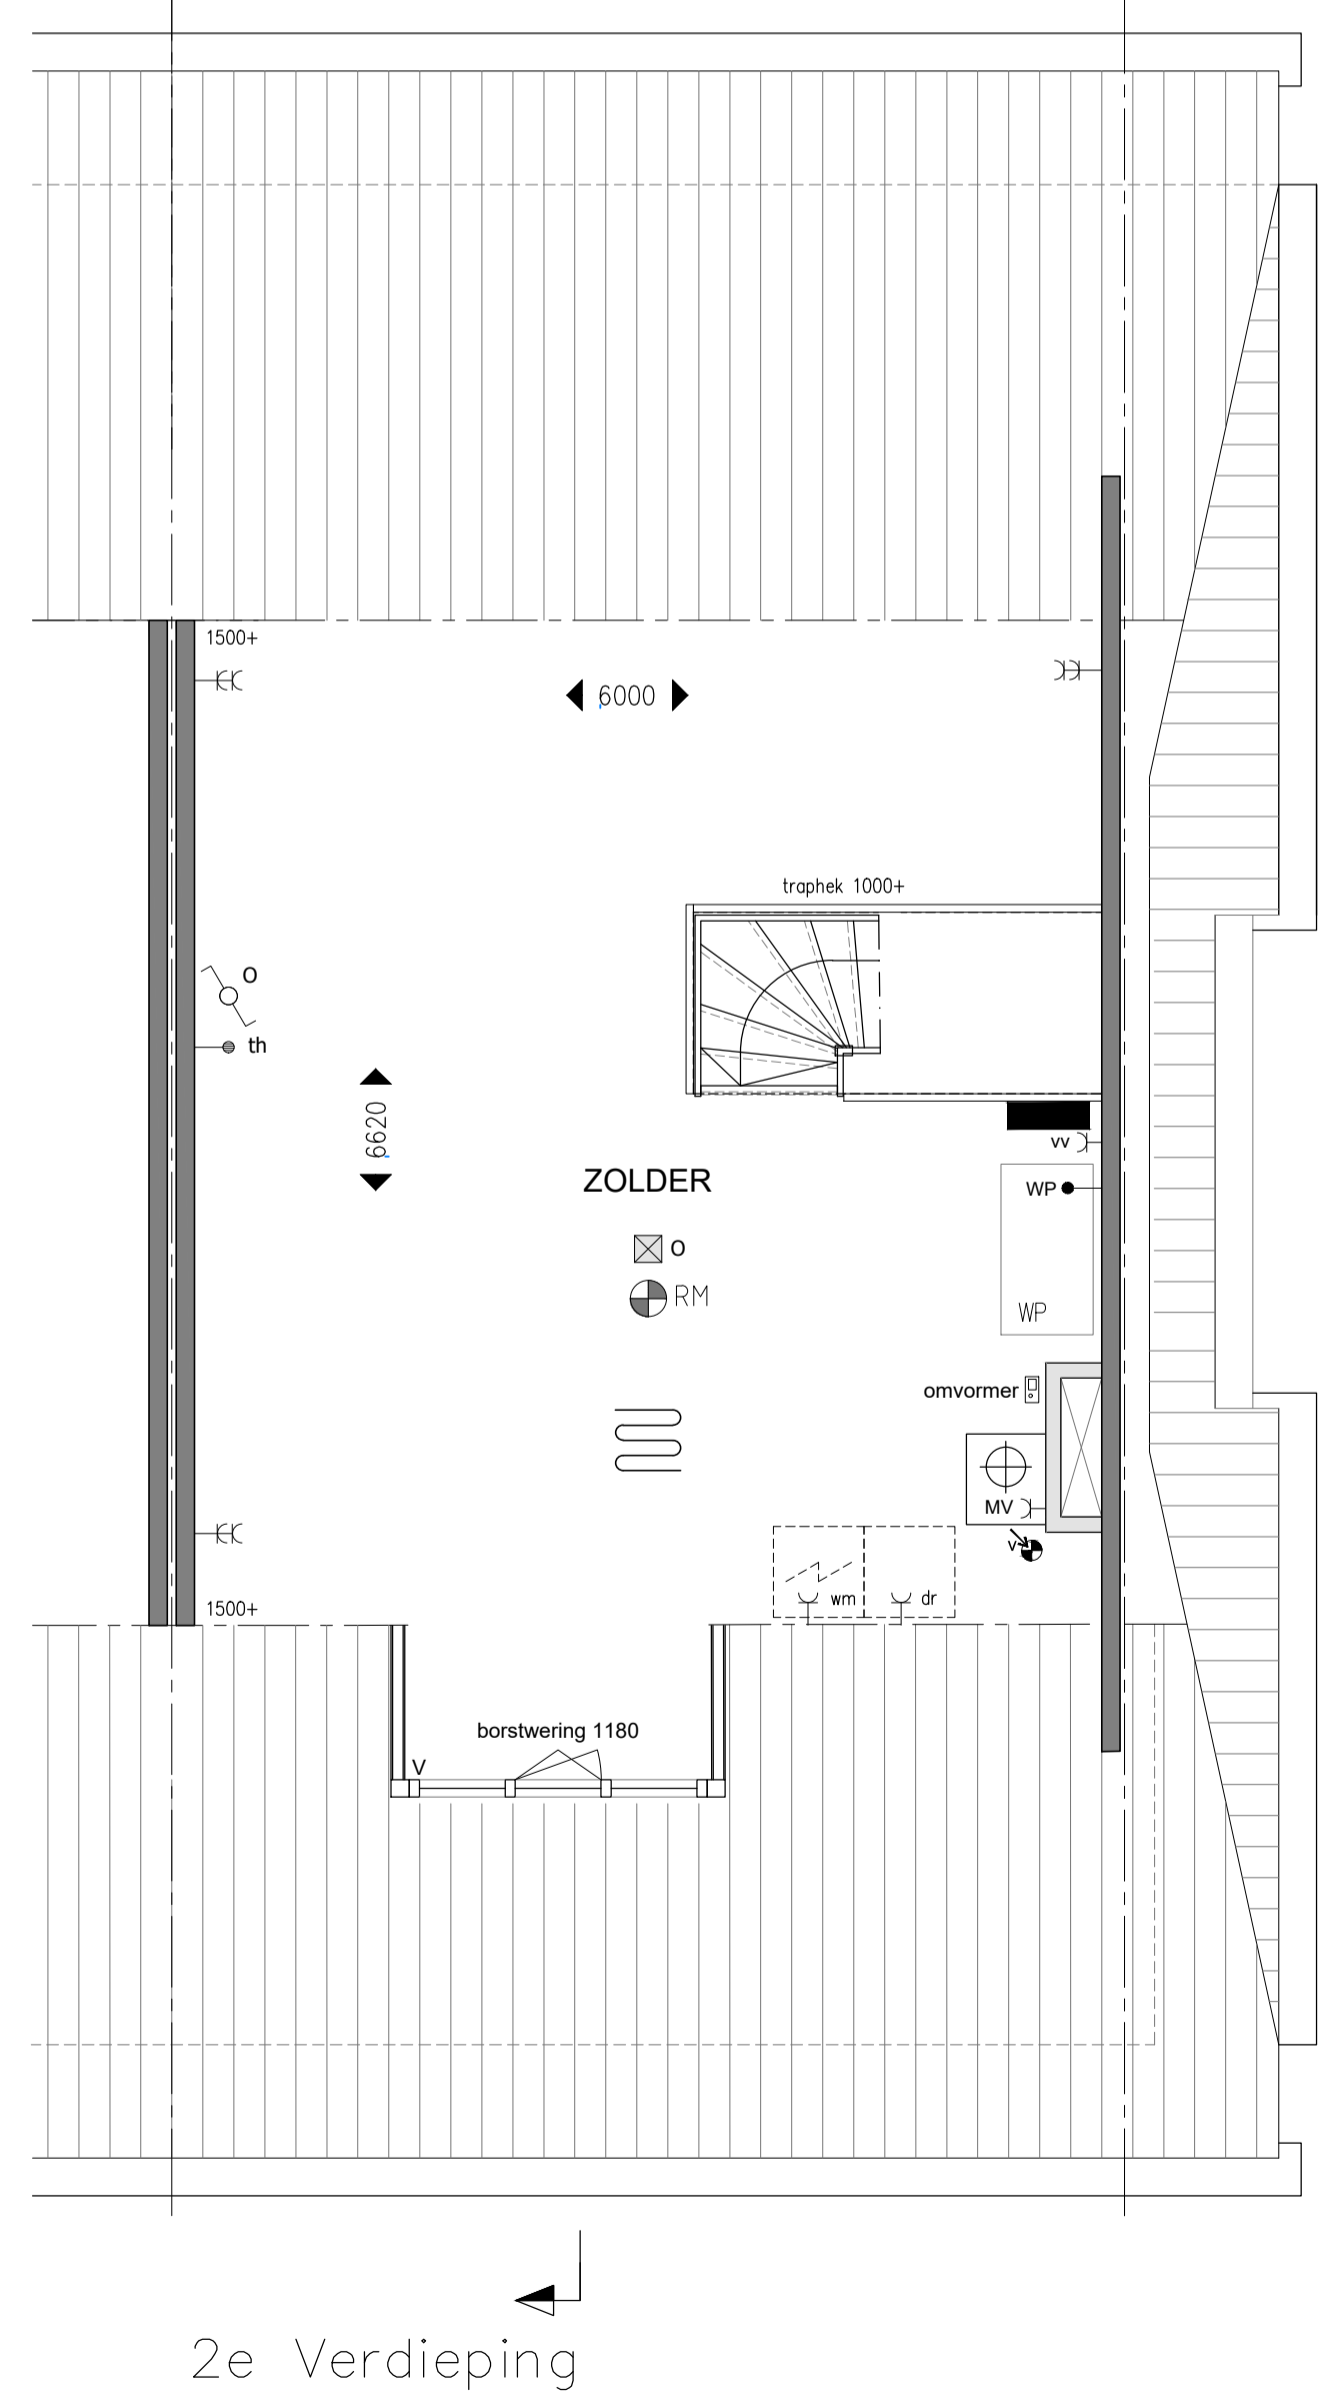

2e Verdieping

ELEKTRA			
RM	= rookmelder	-<ev	= wandcontactdoos t.b.v. oven
∩	= schel t.b.v. deurbel	-<vw	= wandcontactdoos t.b.v. vaatwasser
⊠	= lichtpunt	-<kk	= wandcontactdoos t.b.v. koelkast
⊗	= wandlichtpunt	-<af	= wandcontactdoos t.b.v. afzuigkap
⊕	= enkelpolige schakelaar	⊕/kt	= perilex aansluiting t.b.v. kooktoestel
⊖	= serieschakelaar	•	= bedraad aansluitpunt bel
⊕/⊖	= wisselschakelaar	• wp	= bedraad aansluitpunt warmtepomp
-<	= enkel wandcontactdoos, geaard	-<ll	= loze leiding
-<EC	= dubbel wandcontactdoos, geaard	• th	= bedraad aansluitpunt t.b.v. thermostaat
-<mv	= wandcontactdoos t.b.v. mechanische ventilatie	• mv	= bedraad aansluitpunt t.b.v. mechanische ventilatie
-<vw	= wandcontactdoos t.b.v. vloerverwarming verdeler	<b>INSTALLATIES</b>	
-<wm	= wandcontactdoos t.b.v. wasmachine	⊕	= afzuig mechanische ventilatie
-<dr	= wandcontactdoos t.b.v. condensdroger	⊕	= vloerverwarming
		⊕	= verdeler vloerverwarming

Suysen Bosch

LUXE WONEN NAAR EIGEN WENS



WONING TYPE B - BNR. 2&4

project:	Nieuwbouw halfvrijstaande villa's en vrijstaande villa "Suysenbosch" - 1e Heezerlaantje te Soest	get. AGJ	schaal: 1:50	werk:	blad:
omschrijving:	Verkooptekeningen - inspiratiewoning Woning type B	datum: 29-02-2024	tekening formaat: A1	gew. a. -	421 02
architect:	JAN	ontwikkeling:	WONEN À LA CARTE	b. -	Ambachtsweg 3
tekenwerk:	teken meesters	realisatie:	BOUWONDERNEMING T.J. VAN DE BELT LEUSDEN BV	c. -	3831 KA Leusden
				d. -	telefoon 033 494 20 52
				e. -	email info@tjvandebelt.nl
				f. -	