




Voorgevel Bnr. 1

Rechtergevel Bnr. 1


Achtergevel Bnr. 1

Linkergevel Bnr. 1


Doorsnede

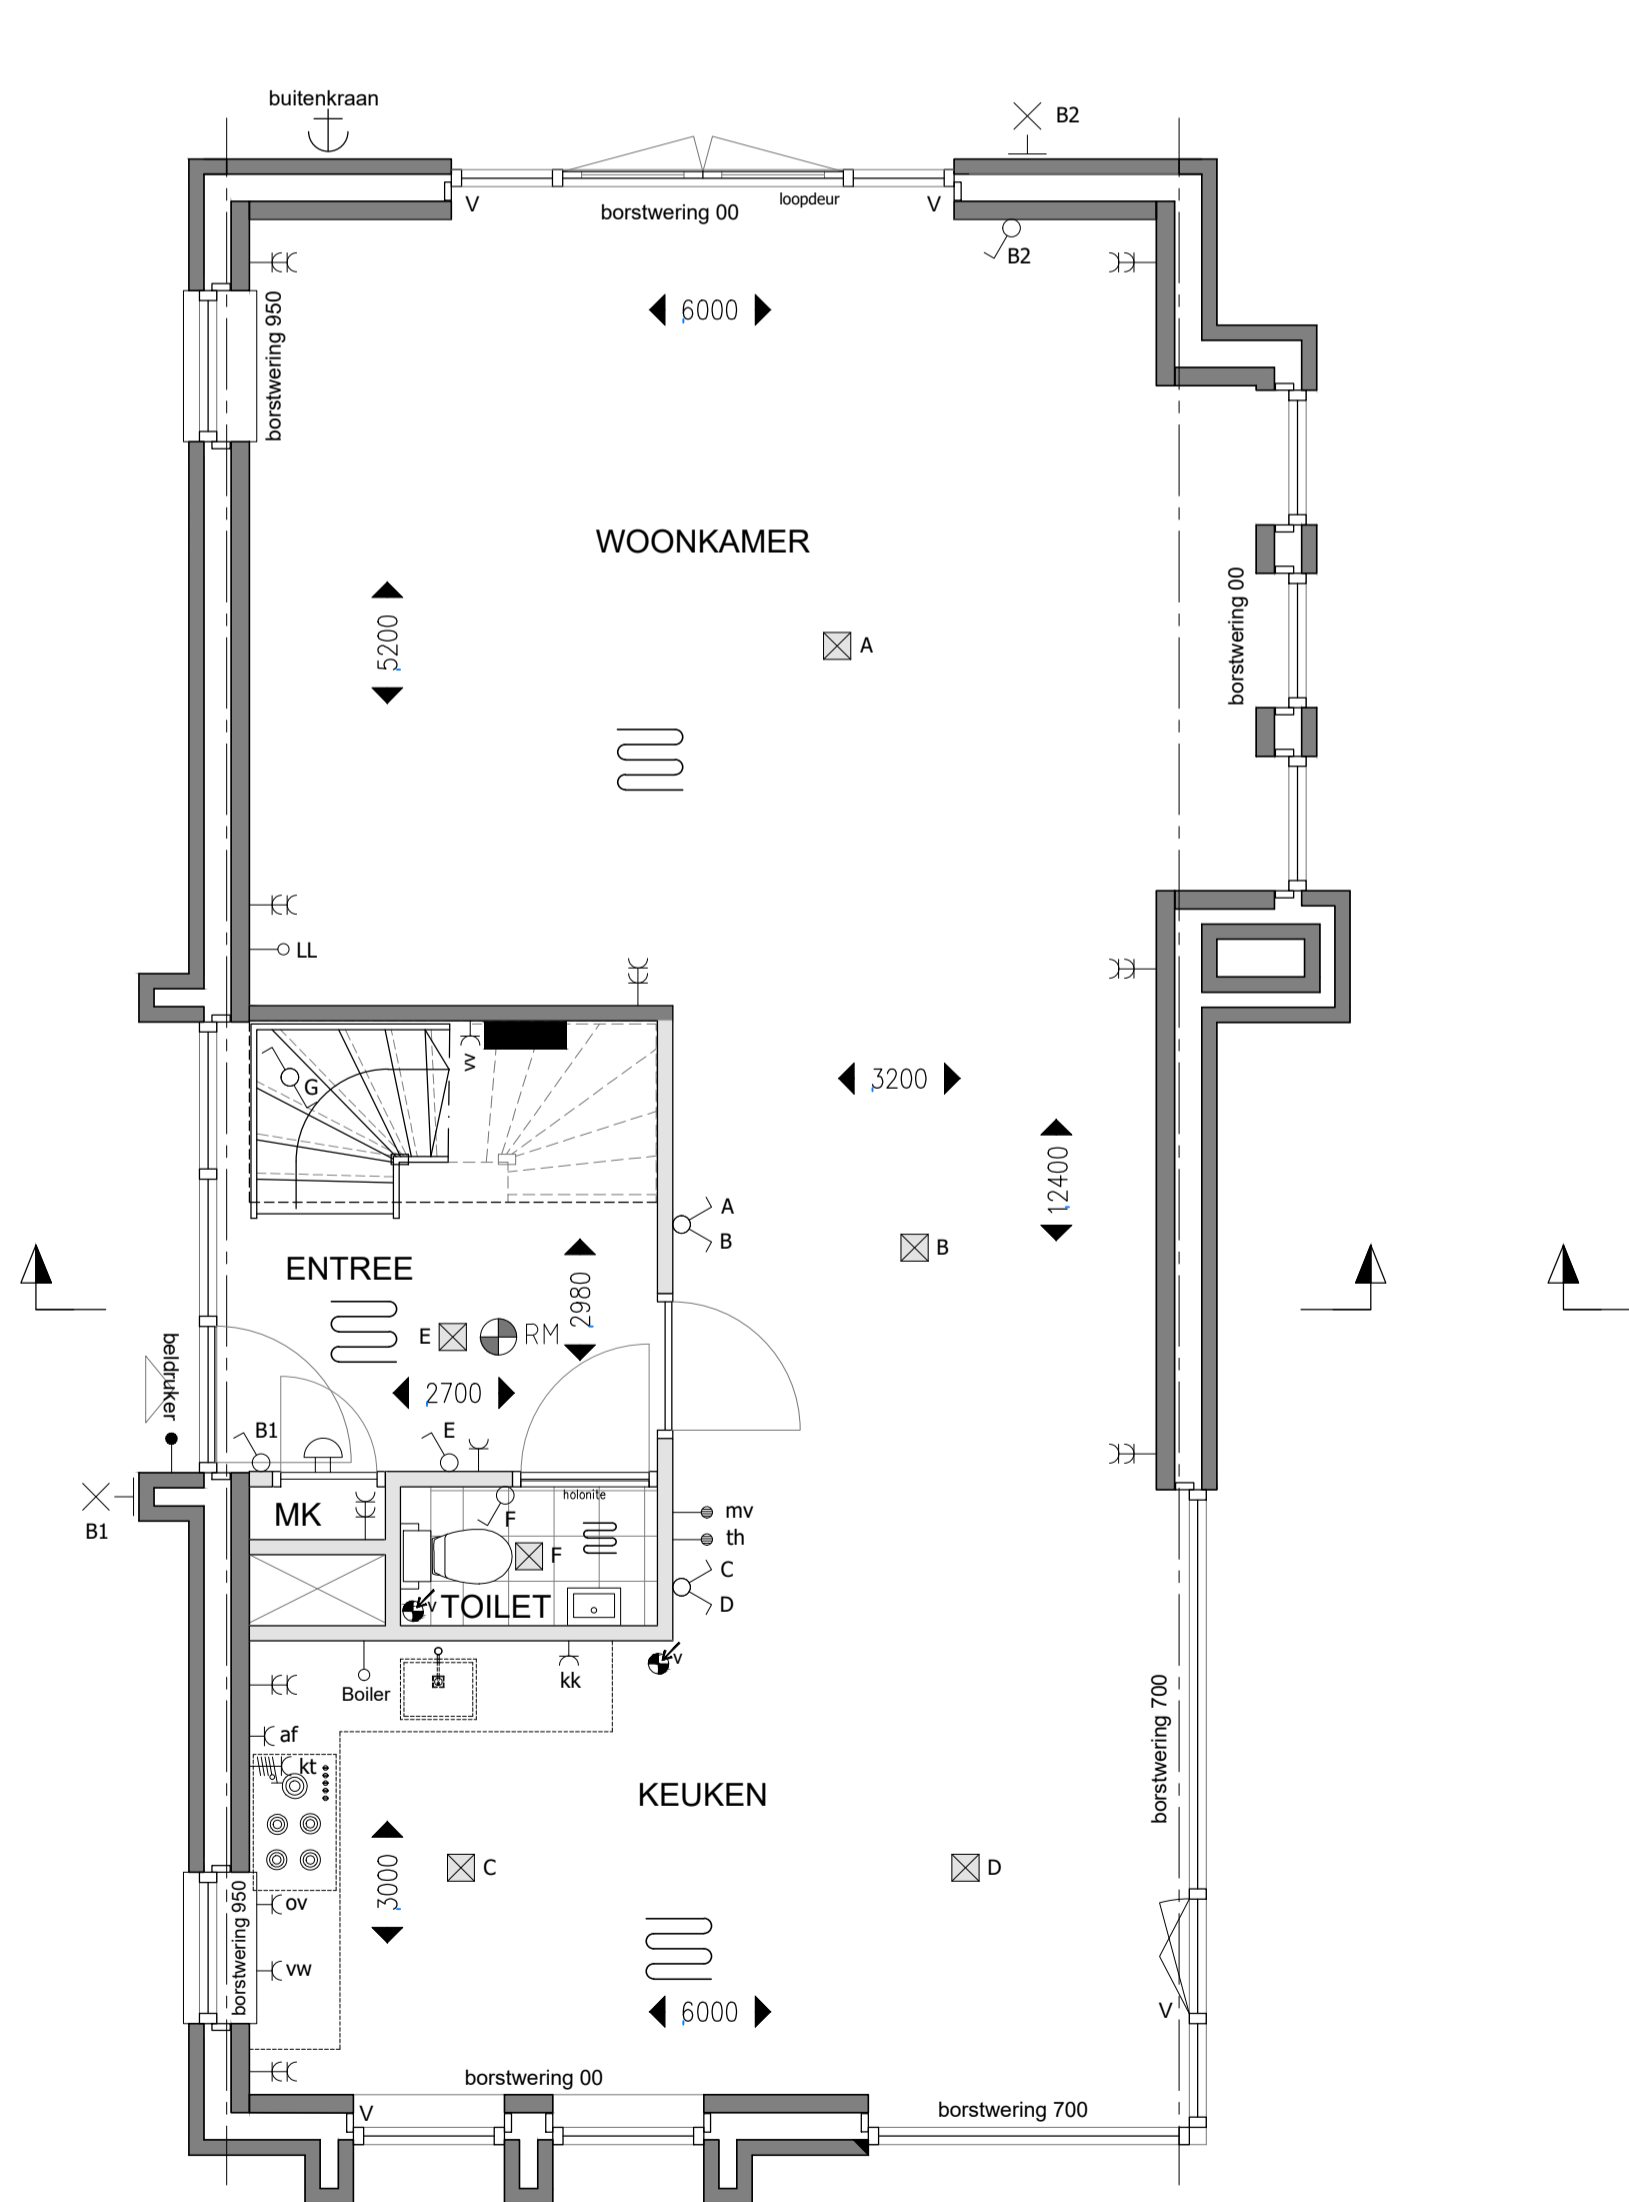

Begane grond

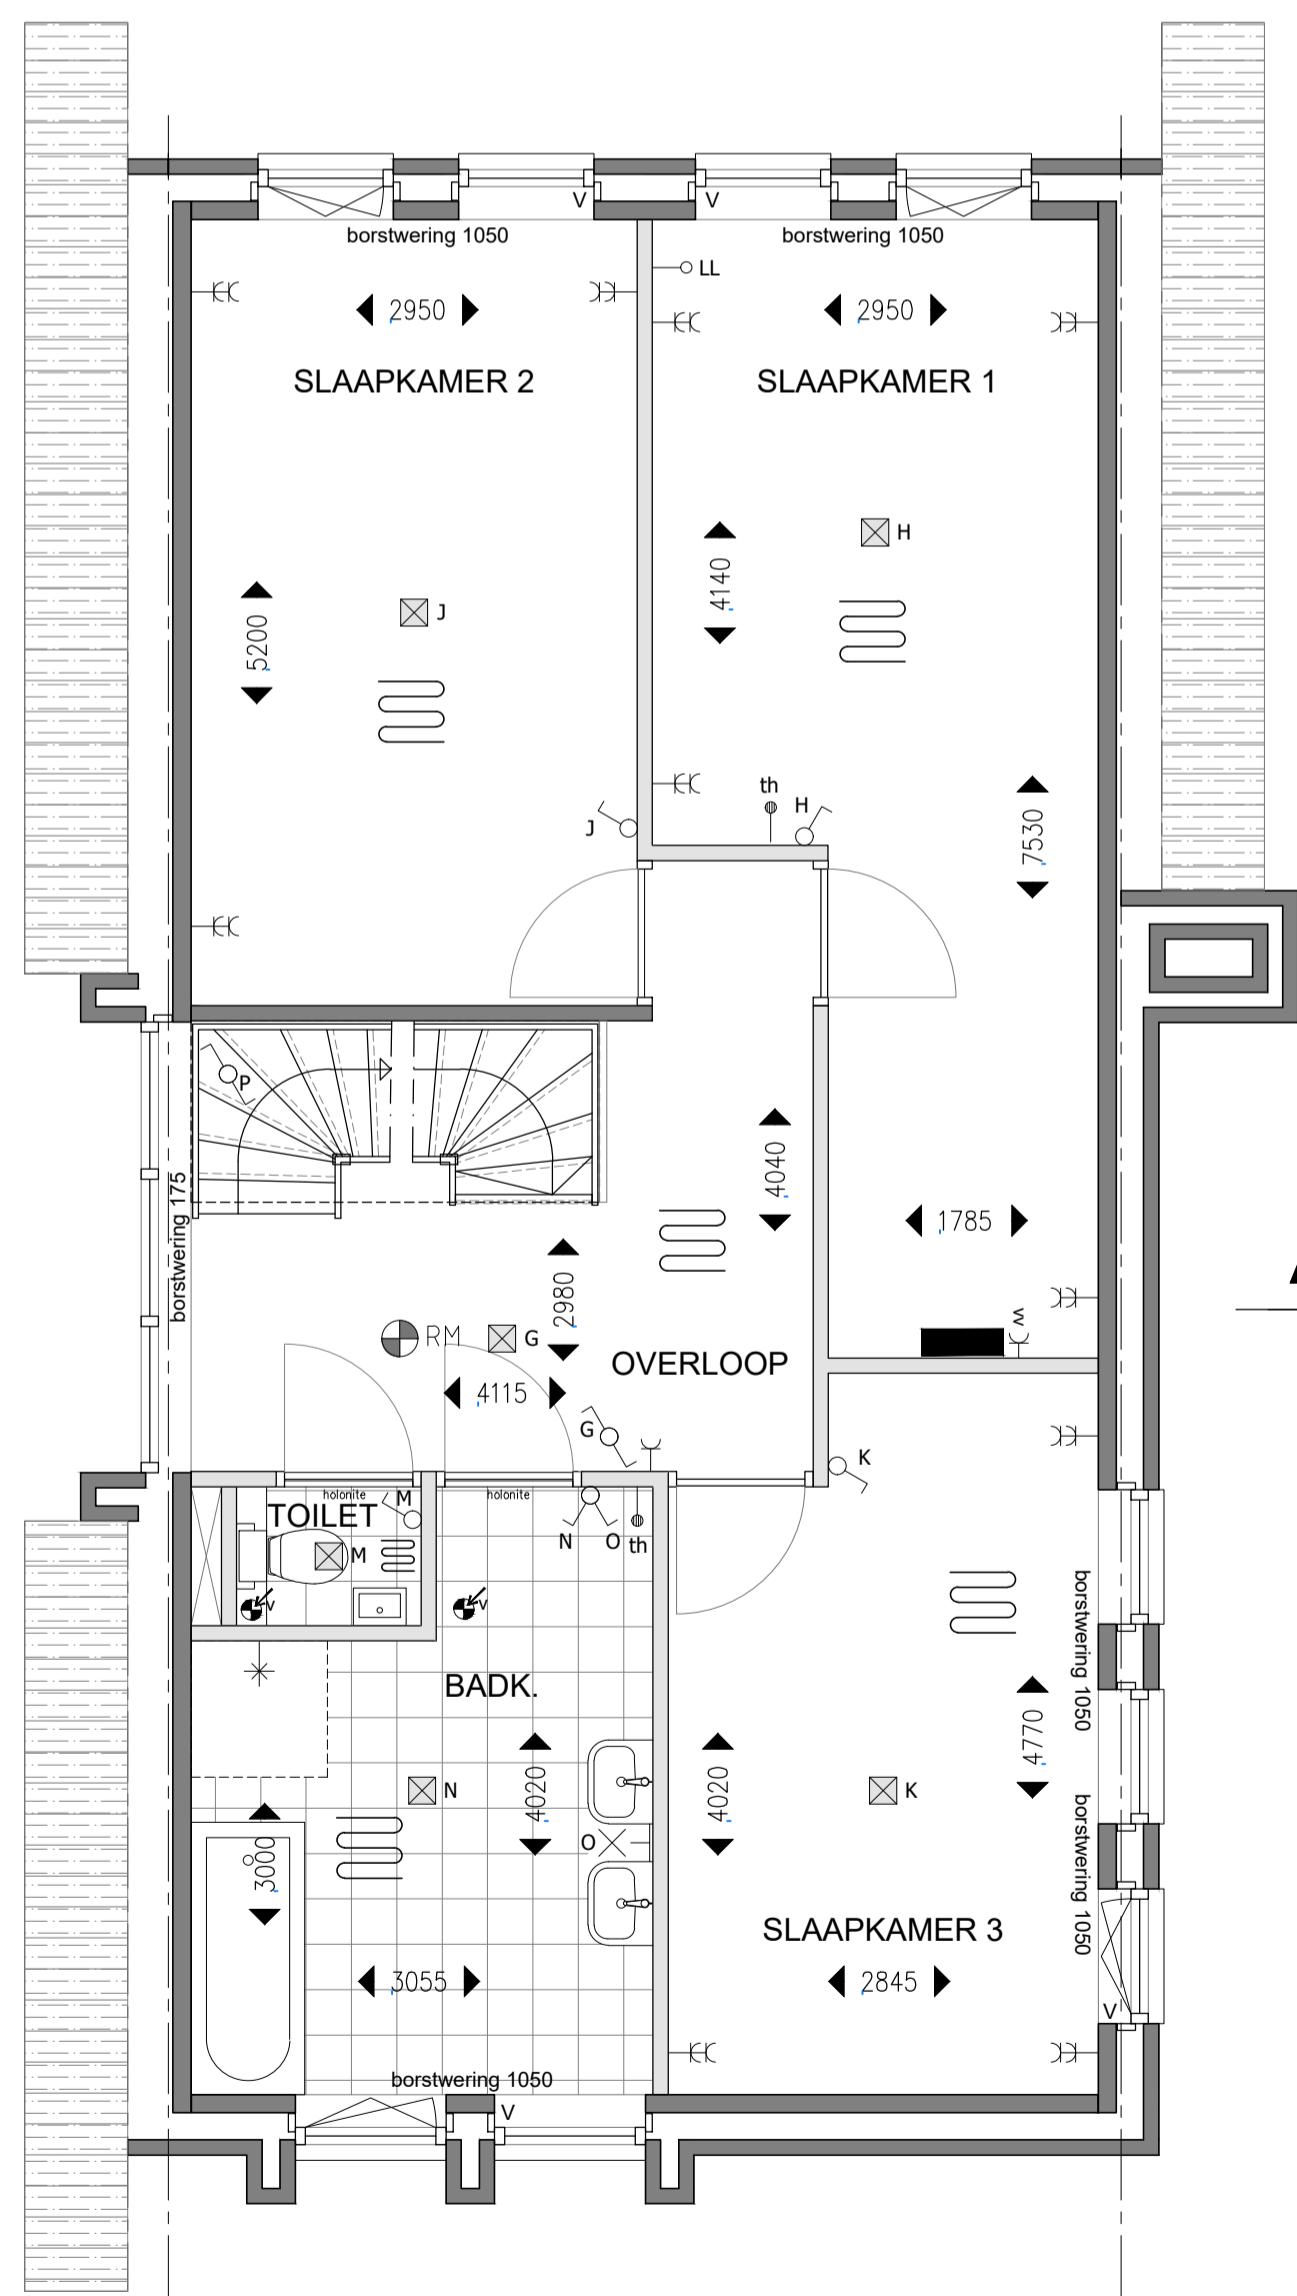

1e Verdieping

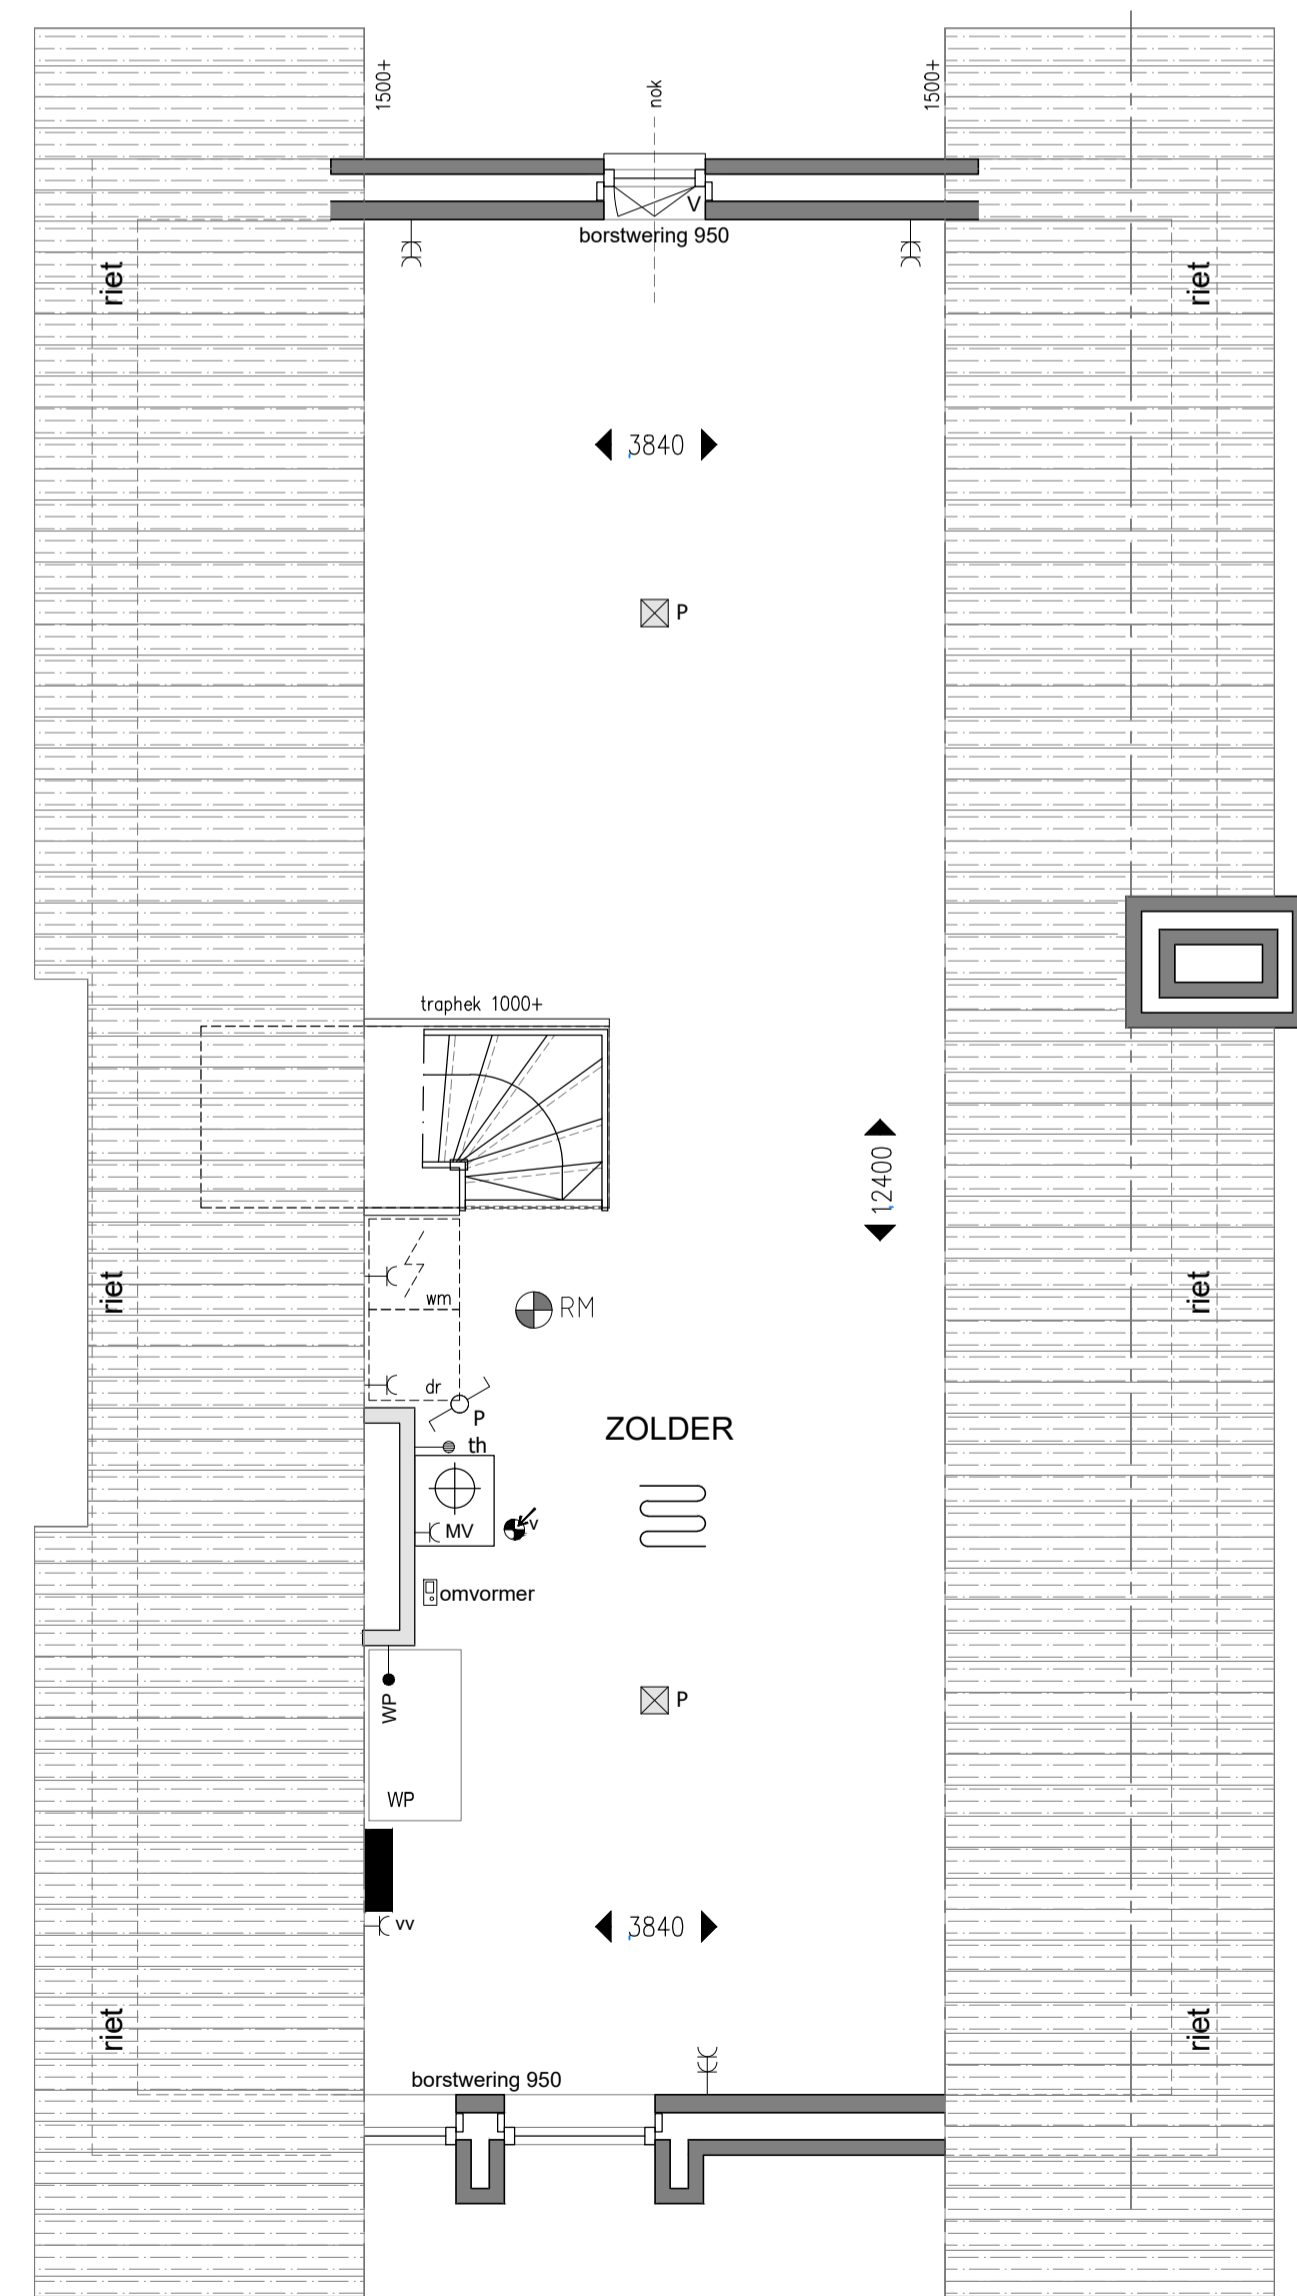

2e Verdieping

ELEKTRA

<ul style="list-style-type: none"> ⊕ RM = rookmelder ⊕ = schel t.b.v. deurbel ⊗ = lichtpunt ⊗ = wandlichtpunt ⊗ = enkelpolige schakelaar ⊗ = serieschakelaar ⊗ = wisselschakelaar ⊗ = enkel wandcontactdoos, geaard ⊗ = dubbel wandcontactdoos, geaard ⊗ = wandcontactdoos t.b.v. mechanische ventilatie ⊗ = wandcontactdoos t.b.v. vloerverwarming verdeler ⊗ = wandcontactdoos t.b.v. wasmachine ⊗ = wandcontactdoos t.b.v. condensdroger 	<ul style="list-style-type: none"> ⊗ = wandcontactdoos t.b.v. oven ⊗ = wandcontactdoos t.b.v. vaatwasser ⊗ = wandcontactdoos t.b.v. koelkast ⊗ = wandcontactdoos t.b.v. afzuigkap ⊗ = perilex aansluiting t.b.v. kooktoestel ⊗ = bedraad aansluitpunt bel ⊗ = bedraad aansluitpunt warmtepomp ⊗ = loze leiding ⊗ = bedraad aansluitpunt t.b.v. thermostaat ⊗ = bedraad aansluitpunt t.b.v. mechanische ventilatie
<p>INSTALLATIES</p> <ul style="list-style-type: none"> ⊗ = afzuig mechanische ventilatie ⊗ = vloerverwarming ⊗ = verdeler vloerverwarming 	

Suysen Bosch

LUXE WONEN NAAR EIGEN WENS



WONING TYPE C - BNR. 1

project: Nieuwbouw halfvrijstaande villa's en vrijstaande villa "Suysenbosch" - 1e Heezerlaantje te Soest	get. AGJ schaal: 1:50 datum: 29-02-2024	werk: 421 03 blad:
omschrijving: Verkooptekeningen - inspiratiewoning Woning type C	tekening formaat: A1	Ambachtsweg 3 3831 KA Leusden telefoon 033 494 20 52 email info@tjvandebelt.nl